



## O Z N Á M E N Í

Oznamujeme všem vlastníkům a nájemcům pozemků v obci Hudlice, že v termínu

**14. 12. 2011 – 30. 04. 2012**

bude v této oblasti prováděno

**posílení stávajícího venkovního vedení,  
za účelem zajištění příkonu pro nového  
a stávající odběratele.**

Montáž bude provádět firma GA Energo technik s.r.o.  
Na Střílně AB, 330 11 Plzeň, Bolevec - Orlík,  
tel.: 373303184, fax.: 377542385.


IČO: 49196812 DIČ: CZ-49196812

Společnost je zapsaná v obch.rejstříku u Krajského soudu v Plzni, odd.C a vl.4355

Oznámení je v souladu se zákonem č.458/2000Sb.,  
novelizován z.č.670/2004.

Vzniklá majetková újma na nemovitostech a porostech bude  
nahrazena dle téhož zákona.

12 

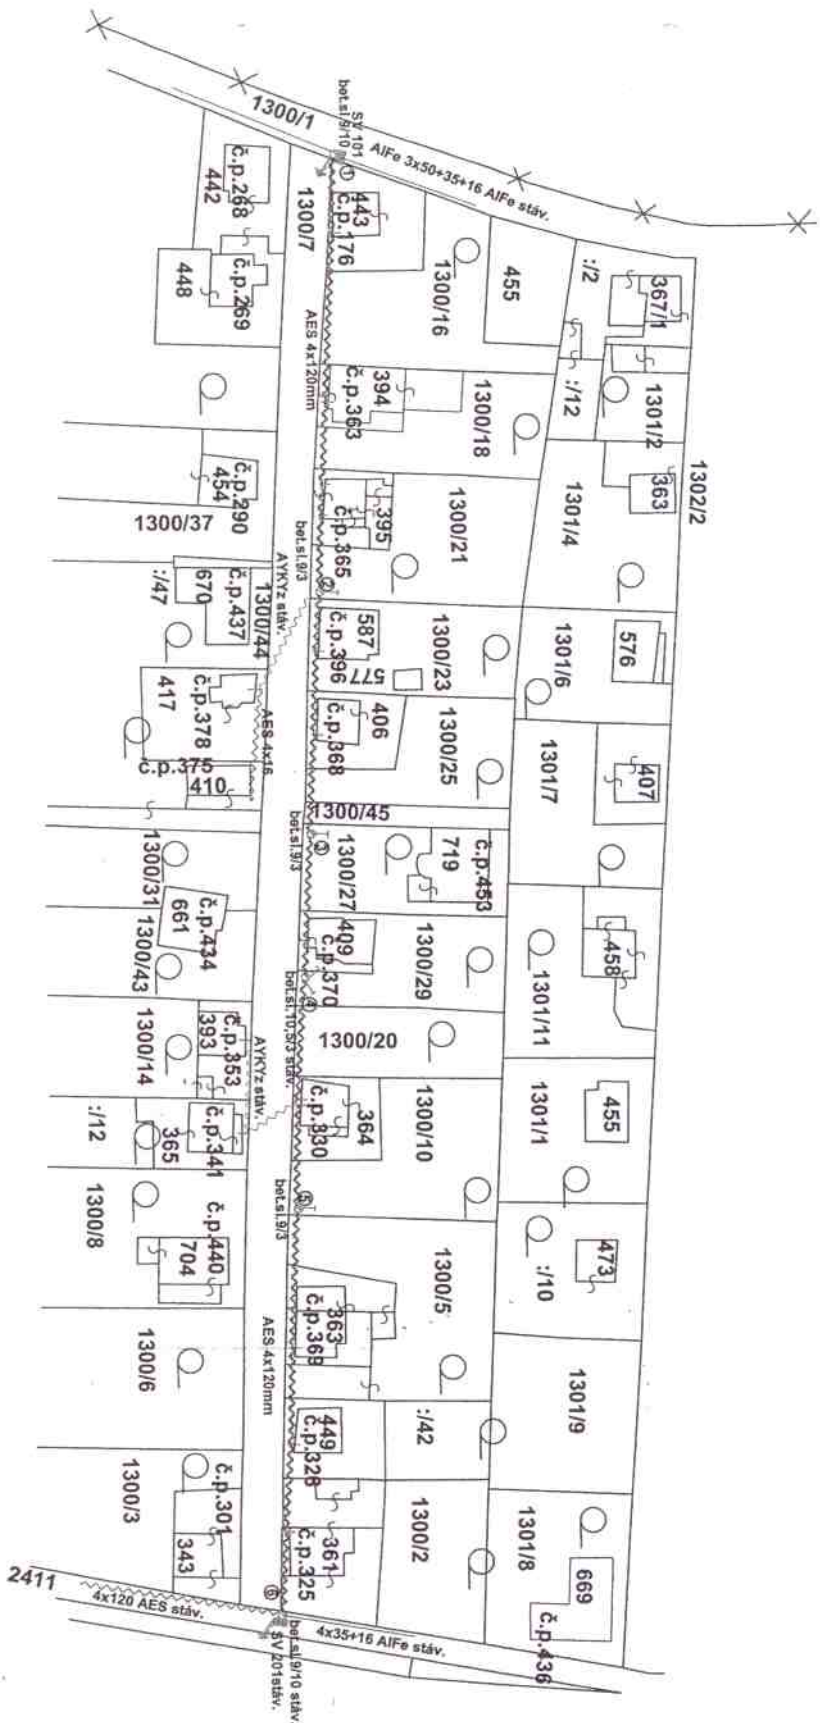

**LEGENDA:**

- betonový sloup
- střešník
- zadní konzole
- ~~~~~ stávající vodice AES
- ~~~~~ stávající vodice AIFe
- rozpojovací skříň
- uzamknutí+vodice přepětí
- ~~~~~ vodice AES 4x120 nová
- ~~~~~ vodice AES 4x16-připojky



<b>Miroslav Jahn</b>	
Voděskova 1562, 206 01 Bohnice 2	
IČO: 4582811	
DIČ: CZ0100000000	
Profese:	Miroslav Jahn
Adresa:	1 : 1000
Telefon:	JP, IV-0009580
Místo: Ú Skály č.p. 368, Jiránková	
Měřítko: ČZD Závěrečné, s.r.l. - Technická služba, 602 02 Praha VV, Proskovice	