
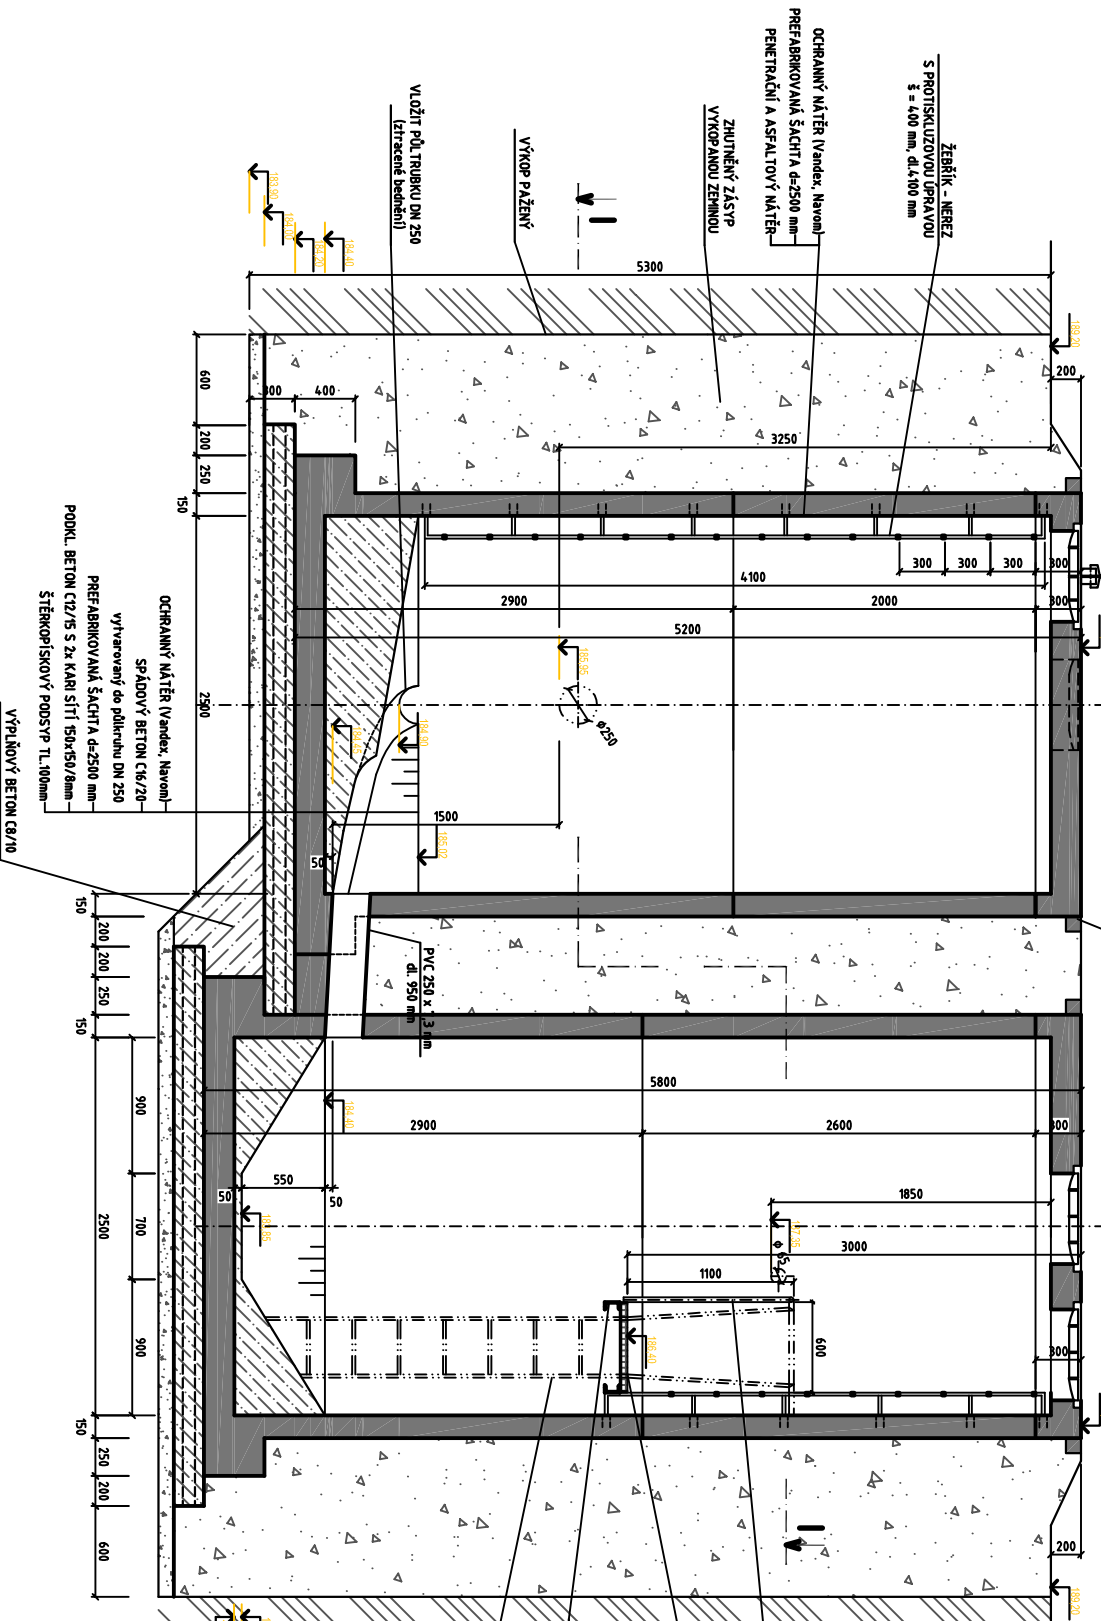


ČERPAČÍ STANICE ČS 1

PŮDORYS

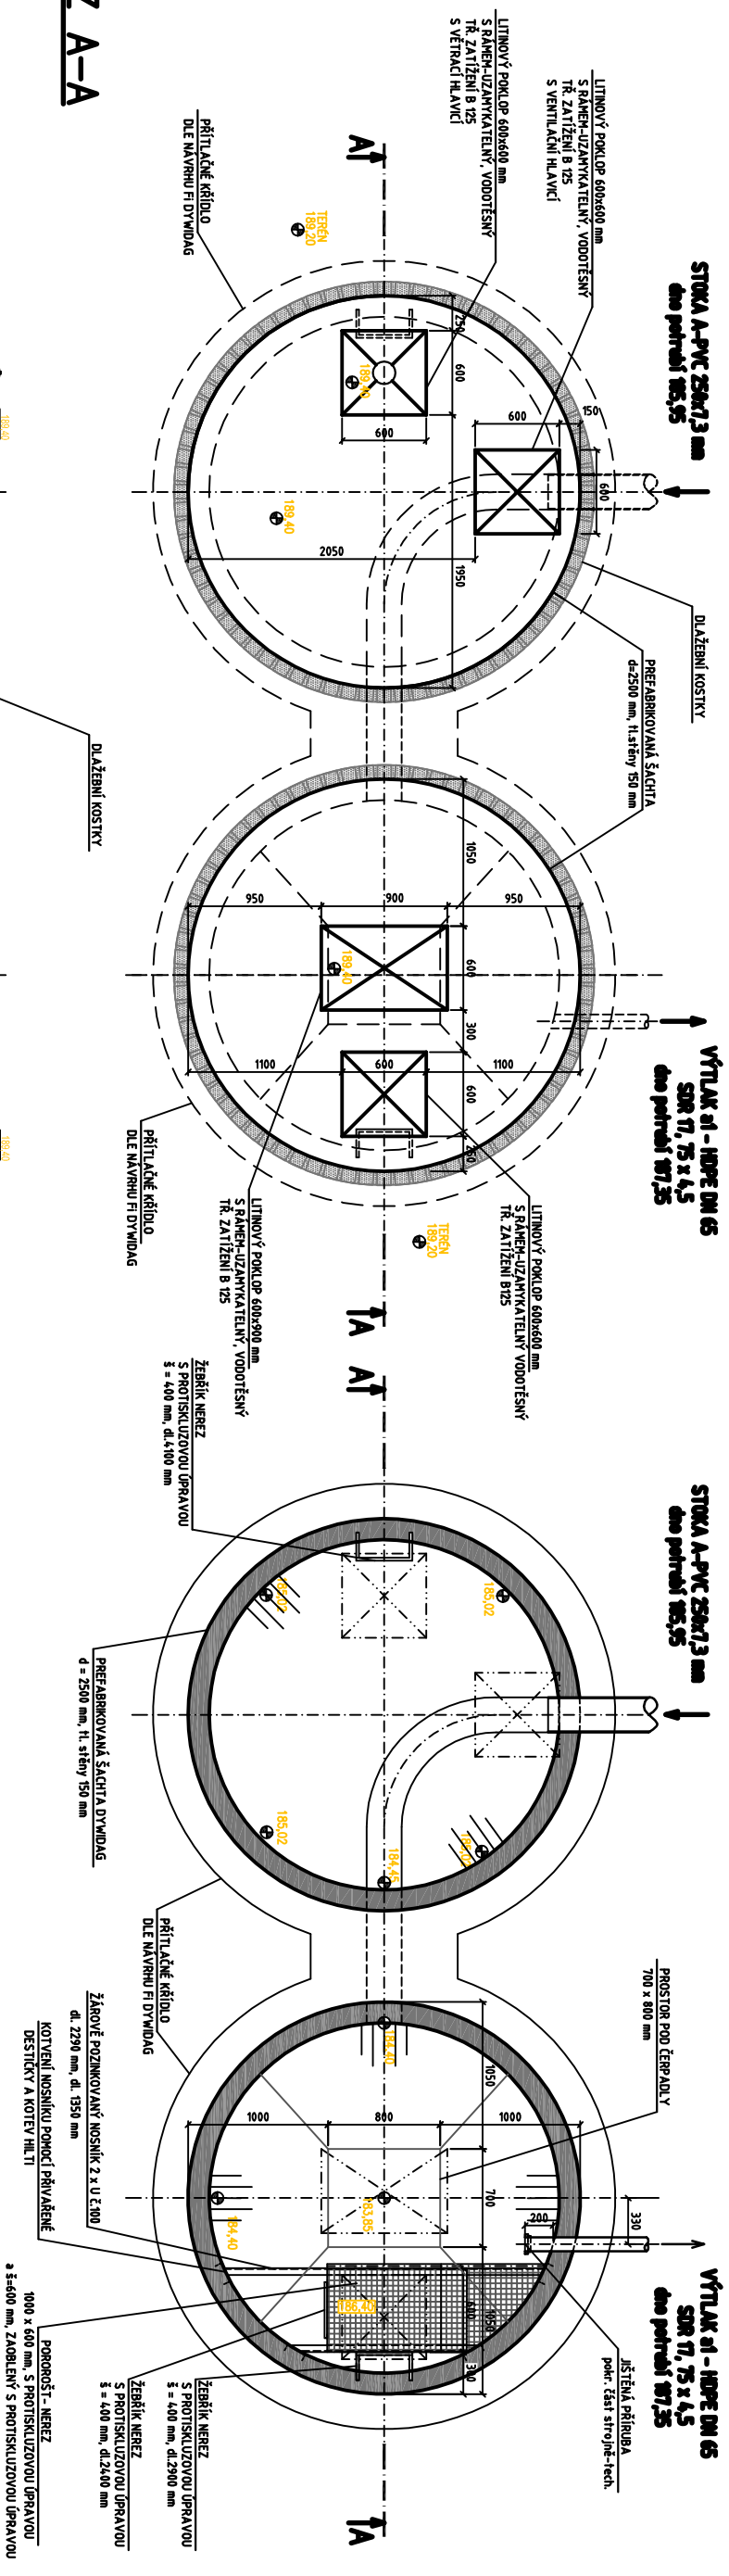

PREFABRILICE:

- 2 x PU 2500/2500
- N 2500/2000
- N 2500/2500
- 2 x ŠACHTOVÉ VKO. tl. 300 mm s otvory na poklopy

POZNÁMKA

- VYZTUŽENÍ ŠACHTY BUDE DIMENZOVÁNO NA TENTO ZATĚŽOVACÍ STAV:
ŠACHTA JE PRAZDINÁ, ZATĚŽENA OKOLNÍ ZEMINOU A SPODNÍ VODOU NA KÓTU 188.00 m.n.m.
- ŠACHTA BUDE OPATŘENA VZTLAKOVÝM PRSTENEM DLE STAT. VÝPOČTU VÝROBCE
- ŠACHTA BUDE PŘIKOTVENA K PODKLADNÍMU BETONU DLE NÁVRHU VÝROBCE
- ŠACHTA BUDE ZHOTOVENA JAKO VODOTĚSNÁ
- DO STROPU BUDOU PŘI BETONÁŽI VLOŽENY RÁMY POKLOPŮ, POKLOPY BUDOU VODOTĚSNĚ UZAMÝKATELNĚ A POJÍZDNĚ
- VŠECHNY PROSTUPY BUDOU ZHOTOVENY JAKO VODOTĚSNĚ.