


VARIANTA 1 - GRAVITAČNÍ KANALIZACE

LEGENDA:

- KANALIZACE GRAVITAČNÍ – hl. 2,0m
- KANALIZACE GRAVITAČNÍ – hl. 2,5m
- KANALIZACE GRAVITAČNÍ – hl. 3,0m
- KANALIZACE GRAVITAČNÍ – hl. 3,5m
- KANALIZACE GRAVITAČNÍ – hl. 4,0m
- KANALIZACE GRAVITAČNÍ – hl. 4,5m
- KANALIZACE TLAKOVÁ (VÝTLAK) – hl. 1,7m
- HRANICE TŘÍDY TĚŽITELNOSTI

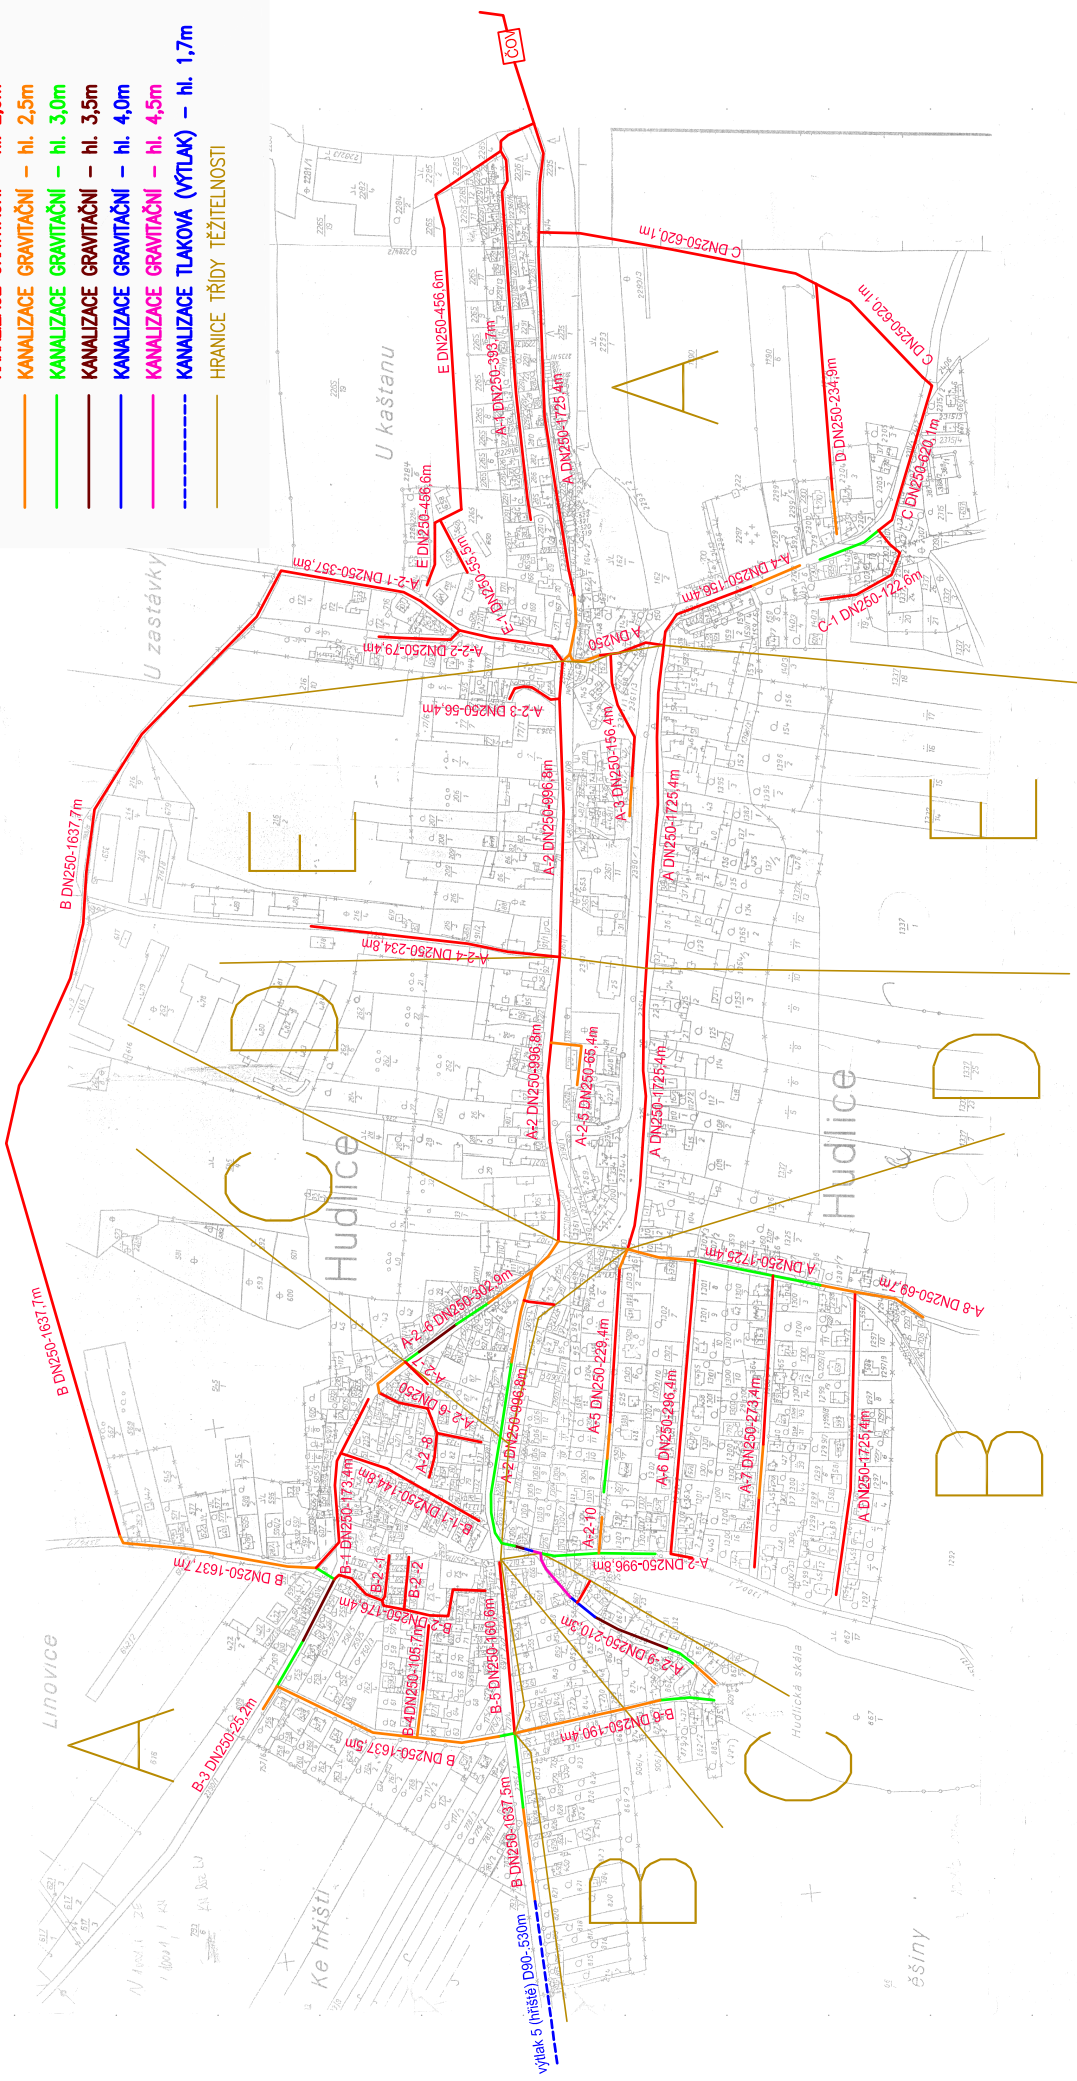

PŘÍLOHA č. 1

M – 1:5000