



Obec Hudlice, Obecní úřad Hudlice

Váš dopis zn. :

Ze dne: 30.07.2020

Naše zn: 666/2020 OÚ Hudlice


SZ 9/2020 OÚ Hudlice

Vyřizuje: Hubený Pavel

Tel./fax: 311 697 323

E-mail: starosta@obec-hudlice.cz

Datum: 05.08.2020

 


Žádost o poskytnutí informací - stížnost č.j. 653/2020 ze dne 30.07.2020

Vážený pane 

dne 13.07.2020 jste podal žádost č.j.: 587/2020 OÚ Hudlice dle zákona č. 106/1999 Sb., o poskytnutí informací o užití a dopravním značení plochy uvedené v k.ú. Hudlice p.č. 118/1 a 118/2 jako ostatní plocha se způsobem využití uvedeném na LV 10001 jako sportoviště a rekreační plocha. Uvedené pozemky v centru obce jsou veřejně přístupné využívány na pořádání různých akcí a po vybudování víceúčelového hřiště u lesa jen minimálně. V „Rozhodnutí“ o povolení stavby v podmínce č. 23 bylo uloženo zřízení 24 parkovacích míst na místních komunikacích. Tyto plochy jsou značně omezené, vzdálené a došlo by ke zhoršení dopravní obslužnosti v těchto částech obce, a proto byla parkovací místa zřízena dle návrhu autorizované inženýrky na víceúčelové ploše u obecního úřadu v blízkosti základní školy dostupná chodníkem přímo k hlavnímu vchodu. Tímto řešením se významně zvýší bezpečnost žáků, rodičů i učitelů v případě dopravy vozidlem do školy. Dopravní značení IP 11b bude po dodání obnoveno.

Za opožděné poskytnutí požadovaných informací se Vám omlouváme.

Pavel Hubený
starosta obce

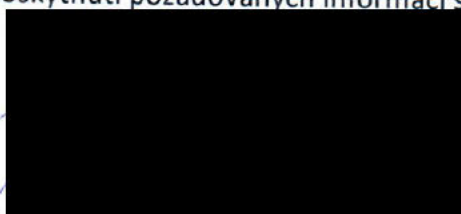

Přílohy: - „Rozhodnutí“ č.j.: VYST-Hv/6350/2019

- návrh parkovacího stání pro ZŠ Hudlice
- Kolaudační souhlas s užíváním stavby



Městský úřad Králův Dvůr

Stavební úřad Králův Dvůr, náměstí Míru 139, 267 01 Králův Dvůr
tel./fax.: 311 652 038 / 311 636 033, e-mail: havelkova.su@seznam.cz

Sp.zn. MEKD-Výst./5720/2019/Hv
Č.j.: VYST-Hv/6350/2019

Králův Dvůr, dne 25. října 2019

Rozhodnutí nabylo právní moci

dne 26-10-2019

MĚSTSKÝ ÚŘAD KRÁLŮV DVŮR
STAVEBNÍ ÚŘAD

ROZHODNUTÍ

Výroková část:

Městský úřad Králův Dvůr, stavební úřad, jako stavební úřad příslušný podle § 13 odst. 1 písm. e) zákona č. 183/2006 Sb., o územním plánování a stavebním řádu (stavební zákon) v platném znění (dále jen "stavební zákon"), ve společném územním a stavebním řízení (dále jen "společné řízení") posoudil podle § 94o stavebního zákona žádost o vydání společného povolení, kterou dne 11.9.2019 podala (dne 7.10.2019 doplnila)

Obec Hudlice, IČO 233285, 267 03 Hudlice,

kterou zastupuje Spektra spol. s r.o., IČO 18598897, v Hlínkách č.p. 1548, 266 01 Beroun

(dále jen "stavebník"), a na základě tohoto posouzení:

- I. Podle § 94p odst. 1 stavebního zákona a § 13a vyhlášky č. 503/2006 Sb., o podrobnější úpravě územního rozhodování, územního opatření a stavebního řádu

schvaluje stavební záměr

na stavbu uvedenou pod názvem:

"Rozšíření kapacity ZŠ Hudlice"

(dále jen "stavba") na pozemku st. p. 26/1 (zastavěná plocha a nádvoří), st. p. 26/2 (zastavěná plocha a nádvoří), st. p. 237 (zastavěná plocha a nádvoří), parc. č. 117/1 (zahrada), parc. č. 2361/13 (ostatní plocha), parc. č. 2361/14 (ostatní plocha), parc. č. 2361/15 (ostatní plocha) v katastrálním území Hudlice, obec Hudlice.

Stavba obsahuje:

- Odstranění části přízemí mezi stávající budovou označenou B.1 a B.2 na pozemku st. p. 237 a 26/2 v katastrálním území Hudlice, obsahující chodbu, sklad a předstíh.
- Odstranění jižní části stávající stavby garáže na pozemku st. p. 26/1 v katastrálním území Hudlice a posunutí obvodové zdi, aniž by došlo k ovlivnění stávajících vjezdových vrat garáže.
- Přístavbu nového pavilonu nepravidelného půdorysu o zastavěné ploše 269,5 m² na pozemcích st. p. 237, 26/2, 26/1, parc. č. 2361/13 a 2361/15 v katastrálním území Hudlice.
- Stavební úpravy stávajících budov základní školy, kterými dojde k využití stávajícího podkrovní staveb pro 2 učebny.

II. Stanoví podmínky pro umístění a provedení stavby:

1. Stavba bude umístěna v souladu s grafickou přílohou rozhodnutí, která obsahuje výkres současného stavu území na podkladě katastrální mapy se zakreslením stavebního pozemku, požadovaným umístěním stavby, s vyznačením vazeb a vlivů na okolí, zejména vzdáleností od hranic pozemku.
2. Architektonické řešení přístavby: přízemní, nepodsklepená, zastřešená valbovou střechou nad severním traktem přístavby, o výšce hřebene dle projektové dokumentace od ± 0 (podlaha přízemí nového pavilonu = 408,09 m.n.m.) 7,4 m a plochou střechou nad středovou komunikační částí, o výšce atiky 3,7 m.
3. Stavba bude provedena podle projektové dokumentace, kterou ověřil [redacted] autorizovaný inženýr pro pozemní stavby, statiku a dynamiku staveb, [redacted] autorizovaný technik pro techniku prostředí staveb, specializace vytápění a vzduchotechnika, zdravotní technika, [redacted] autorizovaný technik pro techniku prostředí staveb, specializace elektrotechnická zařízení, [redacted] autorizovaný technik pro požární bezpečnost staveb, [redacted] případné změny nesmí být provedeny bez předchozího povolení stavebního úřadu.
4. Stavebník oznámí stavebnímu úřadu termín zahájení stavby.
5. Stavebník oznámí stavebnímu úřadu tyto fáze výstavby pro kontrolní prohlídky stavby:
 - a) Po dokončení základových konstrukcí
 - b) Po dokončení hrubé stavby.
6. Stavba bude dokončena do 2 let ode dne nabytí právní moci tohoto rozhodnutí.
7. Dešťové vody budou svedeny stávajícím svodem dešťových vod do zatrubněné vodoteče.
8. O výkopové povolení, popř. nutný zábor veřejného prostranství požádá investor příslušný obecní úřad. K žádosti předloží vyjádření všech správců sítí dotčeného území.
9. Stavebník zajistí pravidelné čištění a kropení komunikací, používaných pro účely stavby, zejména v prostoru výjezdu ze stavby. U výjezdu na pozemní komunikaci stavebník zajistí účinná opatření k čištění vozidel, aby komunikace nebyly nadměrně znečišťovány (ve smyslu ustanovení platných právních předpisů, zejména § 19 a 28 zákona č. 13/1997 Sb., o pozemních komunikacích, ve znění pozdějších předpisů).
10. Pro stavbu budou použity jen takové výrobky a konstrukce, jejichž vlastnosti z hlediska způsobilosti stavby pro navržený účel zaručují, že stavba při správném provedení a běžné údržbě po dobu předpokládané existence splňuje požadavky na mechanickou pevnost a stabilitu, požární bezpečnost, hygienu, ochranu zdraví a životního prostředí, bezpečnost při užívání, ochranu proti hluku a na úsporu energie a ochranu tepla. Použité stavební materiály a výrobky musí odpovídat zákonu č. 22/1997 Sb., o technických požadavcích na výrobky, ve znění pozdějších předpisů.
11. Před zahájením stavby bude na viditelném místě u vstupu na staveniště umístěn štítek "Stavba povolena", který obdrží stavebník, jakmile toto rozhodnutí nabude právní moci. Štítek musí být chráněn před povětrnostními vlivy, aby údaje na něm uvedené zůstaly čitelné.
12. V souladu se zákonem č. 20/87 Sb., č. 242/1992 Sb. stavebník ohlásí Ústavu archeologické památkové péče Středních Čech, Nad Olšinami 3/448, 100 00 Praha 10 provádění veškerých zemních a výkopových prací tři týdny před jejich zahájením. Vzhledem k tomu, že je stavba navržena v území s archeologickými nálezy, bude zajištěn základní výzkum území.
13. Při provádění stavby je nutno dodržovat předpisy týkající se bezpečnosti práce a technických zařízení, zejména zákon č. 309/2006 Sb., o zajištění dalších podmínek bezpečnosti a ochrany zdraví při práci a zajistit ochranu zdraví a života osob na staveništi. Používané mechanizační prostředky musí být v odpovídajícím technickém stavu a musí být dodržována preventivní opatření k zabránění případným úkapům či únikům technologických kapalin ze stavebních strojů a automobilů.
14. Stavebník zajistí vytyčení veškerých inženýrských sítí na staveništi před zahájením stavby. Dodavatel stavby musí být s tímto vytyčením prokazatelně seznámen.

15. Při stavbě budou dodržena ustanovení vyhlášky č. 268/2009 Sb., o technických požadavcích na stavby v platném znění.
16. Za správnost, úplnost a proveditelnost PD podle § 159, odst. stavebního zákona odpovídá projektant stavby.
17. Stavba bude provedena stavebním podnikatelem, který při její realizaci zabezpečí odborné vedení provádění stavby stavbyvedoucím. Doklad o oprávnění vybraného stavebního podnikatele bude stavebnímu úřadu předložen nejméně 15 dnů před zahájením prací.
18. Stavebník je povinen nakládat s odpady vzniklými při realizaci stavby v souladu se zákonem č. 185/2001 Sb., o odpadech a o změně některých dalších zákonů v platném znění.
19. Veškeré práce na stavbě budou prováděny tak, aby nedošlo k ohrožení práv a oprávněných zájmů vlastníků sousedních nemovitostí.
20. Všichni zaměstnanci určení k práci na stavbě musí být prokazatelně obeznámeni a poučeni o bezpečnosti práce.
21. V rámci stavby bude provedena přeložka elektrické přípojky k budově ZŠ, kterou zajistí ČEZ Distribuce a.s.. Jedná se o podmiňující stavbu, která musí být provedena před dokončením stavby.
22. Před dokončením stavby bude dle vyjádření zřizovatele základní školy a mateřské školy ze dne 3.10.2019 s č.j. 689/209 OÚ Hudlice zajištěna dostatečná kapacita výdeje jídel pro základní školu v budově mateřské školy v Hudlicích.
23. S navýšením kapacity školy souvisí vznik nových parkovacích stání v počtu 24, která budou zajištěna v rámci úpravy místních komunikací a budou předmětem řízení vedeného odborem dopravy a správních agend Městského úřadu v Berouně. Jedná se o podmiňující stavbu. Před dokončením stavby musí být povoleno užívání komunikací s parkovacími stáními.
24. Vyskytnou-li se při provádění výkopů inženýrské sítě či vedení v projektu nezakreslené, musí být další provádění stavby přizpůsobeno skutečnému stavu za dozoru příslušných správců těchto inženýrských sítí či vedení, aby nedošlo k jejich narušení nebo poškození.
25. Při provádění stavby budou dodrženy podmínky závazného stanoviska Krajské hygienické stanice Středočeského kraje se sídlem v Praze vydaného územním pracovištěm v Berouně dne 25.9.2019 pod č.j. KHSSC 46131/2019:
 - Před zahájením užívání stavby bude doloženo, že kvalita vody z nového rozvodu vody splňuje v souladu s § 7 odst. 1 zákona č. 258/2000 Sb., o ochraně veřejného zdraví a o změně některých souvisejících zákonů ve znění pozdějších předpisů ve spojení s § 20 vyhlášky č. 410/2005 Sb., hygienické požadavky na zdravotní nezávadnost a čistotu pitné vody, které jsou upraveny vyhláškou č. 252/2004 Sb., kterou se stanoví hygienické požadavky na pitnou a teplou vodu a četnost a rozsah kontroly pitné vody. V souladu s § 8 odst. 1 písm. a) cit. Vyhlášky bude provedeno stanovení v rozsahu „mikrobiologického rozboru“ dle přílohy č. 5 vyhlášky.
 - Před zahájením užívání bude doloženo, že užití výrobků, které přicházejí do přímého styku s pitnou vodou, neovlivní nežádoucím způsobem pitnou vodu – bude předložen doklad o dodržení ustanovení § 5 odst. 11 zákona č. 258/2000 Sb., hodnocení a rozsah záznamu o ověření bude provedeno v souladu s vyhláškou č. 409/2005 Sb., o hygienických požadavcích na výrobky přicházející do přímého styku s vodou a na úpravu vody.
 - Nejpozději při závěrečné kontrolní prohlídce stavby stavebník doloží měření parametrů doby dozvuku v chráněných vnitřních prostorách stavby – ve všech nově vzniklých učebnách k ověření splnění normových požadavků, v souladu s § 7 odst. 1 zákona č. 258/2000 Sb. ve spojení s § 4b vyhlášky č. 410/2005 Sb., o hygienických požadavcích na prostory a provoz zařízení a provozoven pro výchovu a vzdělávání dětí a mladistvých ve znění pozdějších předpisů.
26. Dokončenou stavbu, případně část stavby schopnou samostatného užívání lze užívat na základě kolaudačního souhlasu. K žádosti o vydání kolaudačního souhlasu stavebník předloží geometrický plán s vyznačením předmětné stavby a parcelních čísel pozemků dotčených stavbou. Stavebník zajistí, aby byly provedeny a vyhodnoceny zkoušky předepsané zvláštními právními předpisy.

Účastníci řízení podle § 27 odst. 1 zákona č. 500/2004 Sb., správního řádu v platném znění (dále jen „správní řád“):

Obec Hudlice, 267 03 Hudlice

Odůvodnění:

Dne 11.9.2019 podal stavebník žádost o vydání společného povolení. Uvedeným dnem bylo zahájeno společné řízení.

K žádosti byly stavebnímu úřadu předloženy tyto doklady:

- Plná moc opravňující společnost Spektra, spol. s r.o. k zastupování stavebníka
- Závazné stanovisko orgánu územního plánování vydané odborem územního plánování a regionálního rozvoje Městského úřadu v Berouně dne 22.8.2019 pod č.j. MBE/57366/2019/ÚPRR-VoK
- Vyjádření odboru životního prostředí Městského úřadu v Berouně vydané dne 21.8.2019 pod č.j. MBE/57365/2019/ŽP-Blc
- Závazné stanovisko Agentury ochrany přírody a krajiny ČR vydané Správou CHKO Křivoklátsko dne 26.8.2019 pod č.j. SR/1655/SC/2019-2
- Závazné stanovisko odboru životního prostředí Městského úřadu v Berouně vydané dne 27.8.2019 pod č.j. MBE/57362/2019/ŽP-HaL podle zákona č. 185/2001 Sb., o odpadech a změně některých dalších zákonů v platném znění
- Stanovisko GridServices s.r.o. vydané dne 3.9.2019 pod č.j. 5001981948
- Smlouva o připojení odběrného elektrického zařízení k distribuční soustavě do napěťové hladiny 0,4 kV (NN) č. 19_SOP_01_4121561813
- Vyjádření o existenci sítě elektronických komunikací společnost Česká telekomunikační infrastruktura a.s. ze dne 14.8.2019, vydané pod č.j. 719114/19
- Sdělení o existenci komunikačního vedení společnosti ČEZ ICT Services, a.s. ze dne 20.6.2019 vydané pod zn. 0700068121
- Sdělení o existenci komunikačního vedení společnosti Telco Pro Services a.s. vydané dne 20.6.2019 pod zn. 0200927436
- Stanovisko společnosti ALFA TELECOM s.r.o. vydané dne 28.6.2019
- Vyjádření Ústavu archeologické památkové péče středních Čech vydané dne 6.9.2019 pod č.j. 3629/2019
- Vyjádření společnosti Vodafone Czech Republic a.s. vydané dne 20.6.2019 pod zn. 190620-0913124873
- Vyjádření společnosti T-Mobile Czech Republic a.s. ze dne 20.6.2019 vydané pod zn. E24378/19
- Vyjádření k existenci podzemních a nadzemních sítí spol. České Radiokomunikace a.s. ze dne 20.6.2019 vydané pod zn. UPTS/OS/222062/2019
- Vyjádření o existenci sítě elektronických komunikací společnosti Družstvo EUROSIGNAL vydané dne 31.7.2019 pod č. 2019990275
- Závazné stanovisko Krajské hygienické stanice Středočeského kraje se sídlem v Praze vydané dne 25.9.2019 pod č.j. KHSSC 46131/2019
- Závazné stanovisko ČR – Hasičského záchranného sboru Středočeského kraje vydané územním odborem v Berouně dne 7.10.2019 pod ev. č. BE-386-2/2019/PD.

Žádost obsahovala všechny předepsané náležitosti podle § 941 stavebního zákona a vyhlášky č. 503/2006 Sb., o podrobnější úpravě územního řízení, veřejnoprávní smlouvy a územního opatření, ve znění pozdějších předpisů. Dokumentace byla zpracována oprávněnou autorizovanou osobou v souladu

s požadavky na obsah a rozsah dokumentace k žádosti o vydání společného povolení podle přílohy vyhlášky č. 499/2006 Sb., o dokumentaci staveb v platném znění.

Stavební úřad oznámil dne 7.10.2019 zahájení společného řízení známým účastníkům řízení a dotčeným orgánům. Současně podle ustanovení § 94m odst. 3 stavebního zákona upustil od ohledání na místě a ústního jednání, protože jsou mu dobře známy poměry v území a žádost poskytuje dostatečný podklad pro posouzení záměru a stanovil, že ve lhůtě do 15 dnů od doručení tohoto oznámení mohou účastníci řízení uplatnit své námitky a dotčené orgány svá závazná stanoviska.

V rámci probíhajícího řízení se stavební úřad zabýval otázkou vymezení okruhu účastníků řízení ve smyslu § 94k stavebního zákona. Přitom konstatoval, že vlastnická práva k pozemkům a stavbám na nich, která by mohla být povolením přímo dotčena má pouze stavebník, který je současně vlastníkem sousedních pozemků, jehož vlastnické právo nebo jiné věcné právo k sousedním stavbám anebo sousedním pozemkům nebo stavbám na nich může být společným povolením přímo dotčeno zákonným účastníkem podle § 85 odst. 1 písm. b) stavebního zákona.

Stavební úřad v provedeném společném řízení přezkoumal předloženou žádost, projednal ji s účastníky řízení a dotčenými orgány. Stavební úřad posoudil záměr žadatel podle § 94o stavebního zákona, a to zejména soulad s požadavky stavebního zákona a jeho prováděcích právních předpisů, na veřejnou dopravní nebo technickou infrastrukturu k možnosti a způsobu napojení nebo k podmínkám dotčených ochranných a bezpečnostních pásem a s požadavky zvláštních právních předpisů a se závazným stanoviskem, popřípadě s rozhodnutím dotčených orgánů podle zvláštních právních předpisů nebo podle stavebního zákona.

Stavební úřad zjistil, že uskutečněním stavby nebo užíváním nejsou ohroženy zájmy chráněné stavebním zákonem, předpisy vydanými k jeho provedení a zvláštními předpisy. Umístění stavby je v souladu se schválenou územně plánovací dokumentací a vyhovuje obecným požadavkům na využívání území. Projektová dokumentace stavby splňuje obecné požadavky na výstavbu. Stavební úřad v průběhu řízení neshledal důvody, které by bránily povolení záměru.

Stavební úřad zajistil vzájemný soulad předložených závazných stanovisek dotčených orgánů vyžadovaných zvláštními předpisy a zahrnul je do podmínek rozhodnutí.

Stavebník má k pozemku st. p. 26/1 (zastavěná plocha a nádvoří), st. p. 26/2 (zastavěná plocha a nádvoří), st. p. 237 (zastavěná plocha a nádvoří), parc. č. 117/1 (zahraďa), parc. č. 2361/13 (ostatní plocha), parc. č. 2361/14 (ostatní plocha), parc. č. 2361/15 (ostatní plocha) v katastrálním území Hudlice vlastnické právo. Tuto skutečnost si stavební úřad ověřil dálkovým přístupem v katastru nemovitostí, výpisem z LV č. 10001.

V průběhu společného řízení stavební úřad neobdržel žádné námitky ani připomínky.

Stavební úřad rozhodl, jak je uvedeno ve výroku rozhodnutí, za použití ustanovení právních předpisů ve výroku uvedených.

Poučení účastníků:

Proti tomuto rozhodnutí se lze odvolat do 15 dnů ode dne jeho oznámení ke Krajskému úřadu Středočeského kraje podáním u zdejšího správního orgánu.

Odvolání se podává s potřebným počtem stejnopisů tak, aby jeden stejnopis zůstal správnímu orgánu, a aby každý účastník dostal jeden stejnopis. Nepodá-li účastník potřebný počet stejnopisů, vyhotoví je správní orgán na náklady účastníka. Odvoláním lze napadnout výrokovou část rozhodnutí, jednotlivý výrok nebo jeho vedlejší ustanovení. Odvolání jen proti odůvodnění rozhodnutí je nepřipustné.

Stavební úřad po dni nabytí právní moci společného povolení zašle stavebníkovi stejnopis písemného vyhotovení společného povolení opatřený doložkou právní moci a vyhotovení ověřené dokumentace a štítek obsahující identifikační údaje o povolené stavbě. Další vyhotovení ověřené projektové dokumentace zašle vlastníkově stavby, pokud není žadatelem a dotčeným orgánům a stavebnímu úřadu příslušnému k umístění nebo povolení vedlejší stavby v souboru staveb, a obecnému


stavebnímu úřadu, nejde-li o soubor staveb. Žadatel je povinen štítek před zahájením stavby umístit na viditelném místě u vstupu na staveniště a ponechat jej tam až do dokončení stavby, případně do vydání kolaudačního souhlasu; rozsáhlé stavby se mohou označit jiným vhodným způsobem s uvedením údajů ze štítku.

Společné povolení má podle § 94p odst. 5 stavebního zákona platnost 2 roky. Stavba nesmí být zahájena, dokud rozhodnutí nenabude právní moci.



Petra Havelková
Petra Havelková
samostatný odborný referent

Příloha

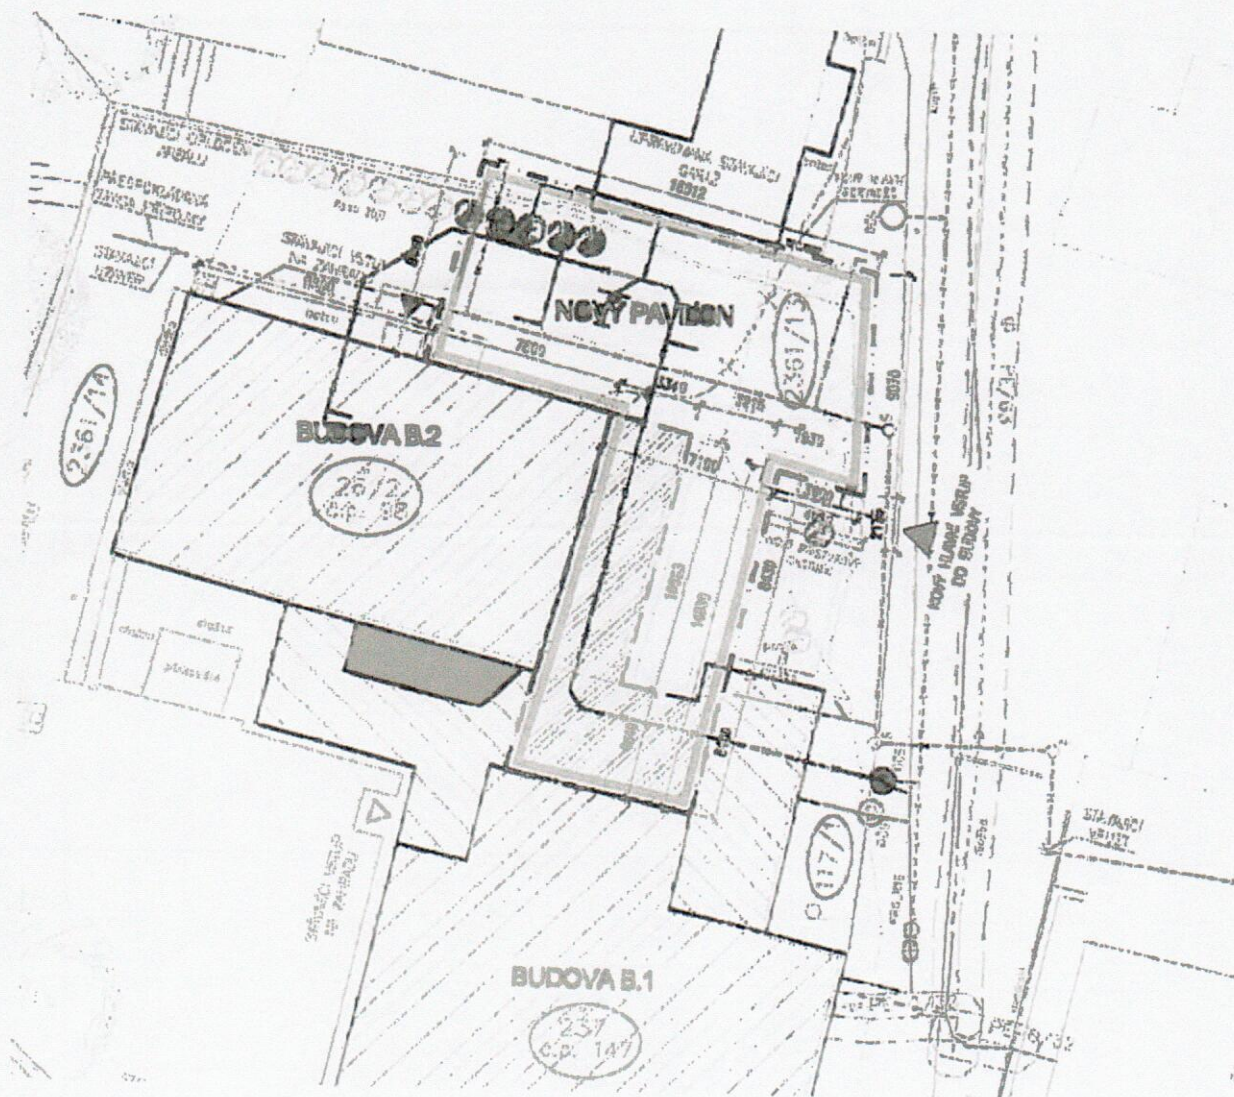

Poplatek:

Správní poplatek podle zákona č. 634/2004 Sb., o správních poplatcích položky 18 odst. 1 písm. f) ve výši 5000 Kč byl zaplacen.

Obdrželi:

zástupce stavebníka (do datové schránky)

Spektra spol. s r.o., IDDS: mu63k68

obec v místě záměru a vlastník sousedních pozemků (do datové schránky)

Obec Hudlice, IDDS: m84bs9p

dotčené orgány (do datové schránky)

Agentura ochrany přírody a krajiny ČR., SCHKO Křivoklátsko, IDDS: ffydyjp

Hasičský záchranný sbor Stř. kraje, územní odbor Beroun, IDDS: 92dhqcp

Krajská hygienická stanice Stř. kraje, územní pracoviště Beroun, IDDS: hhcai8e


Městský úřad Beroun, odbor územního plánování a regionálního rozvoje, IDDS: 2gubtq5

Městský úřad Beroun, odbor životního prostředí, IDDS: 2gubtq5

Obecní úřad Hudlice, IDDS: m84bs9p

PARKOVACÍ STÁNÍ PRO ZŠ HUDLICE - I. etapa

m 1:500

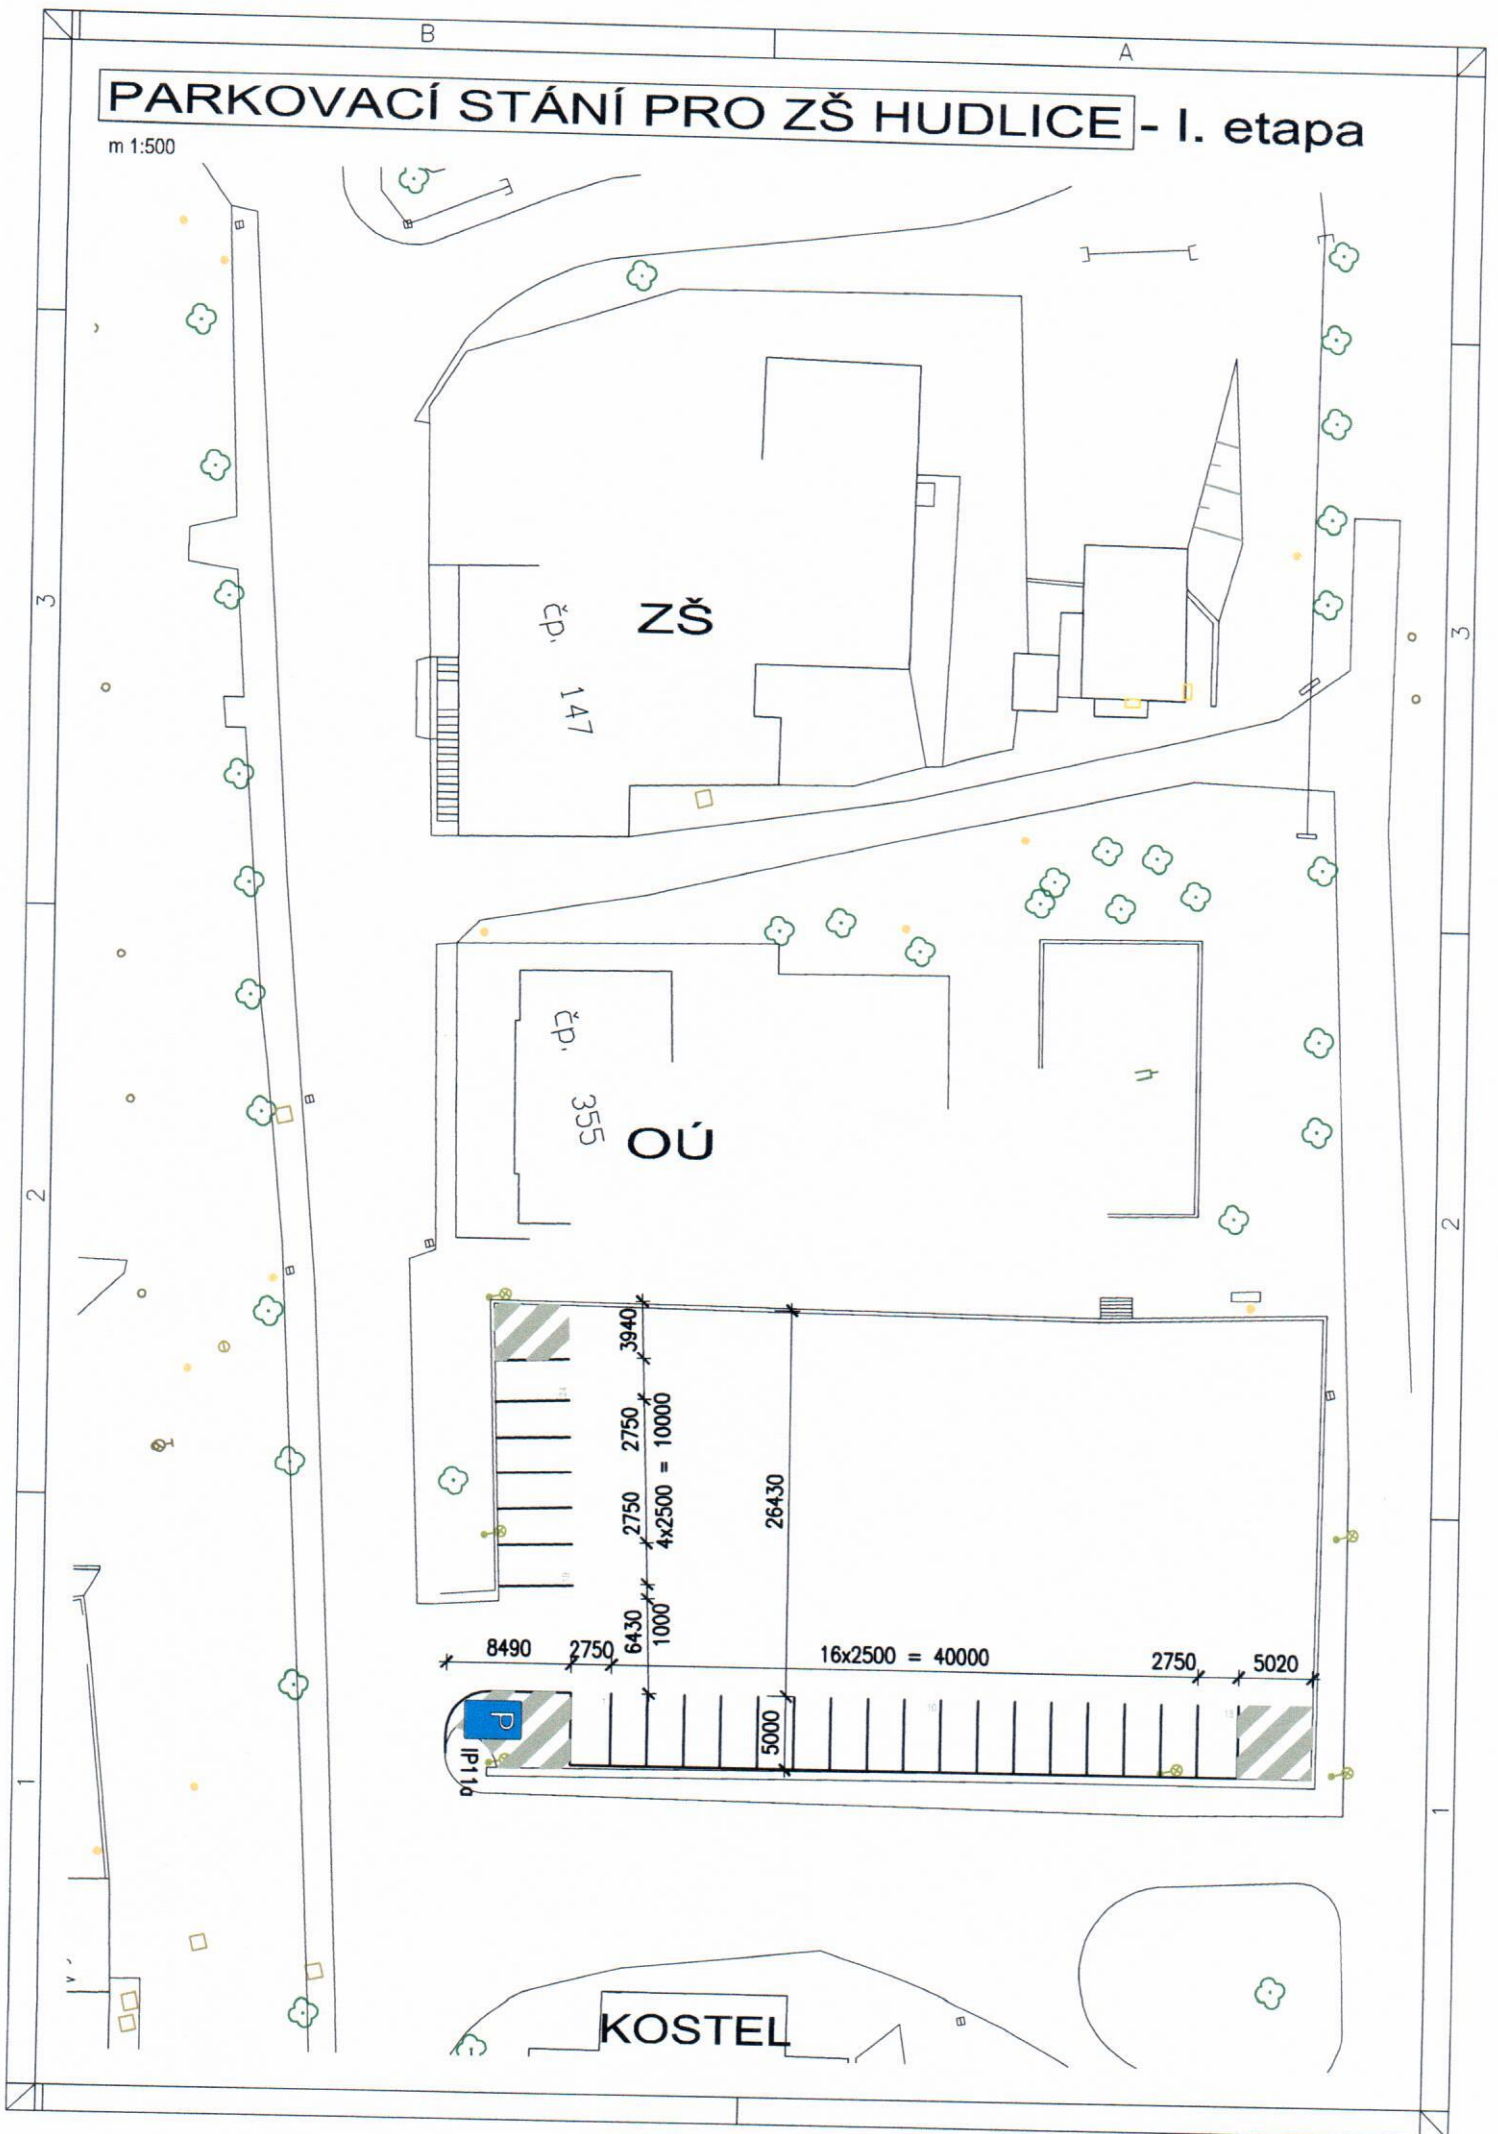



Městský úřad Králův Dvůr

Stavební úřad Králův Dvůr, náměstí Míru 139, 267 01 Králův Dvůr

tel./fax.: 311 652 038 / 311 636 033, e-mail: su2@kraluv-dvur.cz

Obecní úřad Hudlice, okr. Beroun	
Došlo	26.6.2020
Čís. jed.	479/2020 Přílohy
Vyřizeno	Přílohy

Sp.zn. MEKD-Výst./3320/2020/Hv
Č.j.: VYST-Hv/3406/2020

Králův Dvůr, dne 26. června 2020

KOLAUDAČNÍ SOUHLAS S UŽÍVÁNÍM STAVBY

Městský úřad Králův Dvůr, stavební úřad, jako stavební úřad příslušný podle § 13 odst. 1 písm. e) zákona č. 183/2006 Sb., o územním plánování a stavebním řádu (stavební zákon) v platném znění (dále jen "stavební zákon"), přezkoumal podle § 122 stavebního zákona žádost o kolaudační souhlas, kterou dne 23.6.2020 podala

Obec Hudlice, IČO 233285, 267 03 Hudlice

(dále jen "stavebník"), a na základě tohoto přezkoumání vydává podle § 122 odst. 3 stavebního zákona a § 18i vyhlášky č. 503/2006 Sb., o podrobnější úpravě územního rozhodování, územního opatření a stavebního řádu

kolaudační souhlas,

který je dokladem o povoleném účelu užívání stavby uvedené pod názvem

"Rozšíření kapacity ZŠ Hudlice"

(dále jen "stavba") na pozemku st. p. 26/1, 26/2, 237, parc. č. 2361/13, 2361/15 v katastrálním území Hudlice provedené podle stavebního povolení vydaného pod spis.zn. MEKD-Výst./5720/2019/Hv a č.j. VYST-Hv/6350/2019 ze dne 25.10.2019. Pro dokončenou stavbu byl vyhotoven geometrický plán č. 845-129/2020.

Závěrečná kontrolní prohlídka byla provedena dne 26. června 2020 (pátek) s tímto výsledkem:

- Stavba je dokončena a schopna užívání a je dokončena.

Odůvodnění:

Dne 23.6.2020 podal stavebník žádost o kolaudační souhlas na stavbu. Stavební úřad provedl dne 26. června 2020 (pátek) závěrečnou kontrolní prohlídku stavby, při které podle § 122 odst. 3 stavebního zákona nezjistil závady bránící jejímu bezpečnému užívání ani rozpor se závaznými stanovisky dotčených orgánů k užívání stavby a shledal též, že skutečné provedení stavby a její užívání nebude ohrožovat život a veřejné zdraví, život a zdraví zvířat, bezpečnost anebo životní prostředí.

Stavební úřad proto vydal kolaudační souhlas s užíváním stavby

Kladná stanoviska sdělili:

- Krajská hygienická stanice Středočeského kraje se sídlem v Praze, územní pracoviště v Berouně dne 25.6.2020 pod č.j. KHSSC 31920/2020
- Hasičský záchranný sbor Středočeského kraje, územní odbor Beroun dne 26.6.2020.

Poučení:

Kolaudační souhlas není podle § 122 odst. 3 stavebního zákona správním rozhodnutím a nelze se proto proti němu odvolat.

Petra Havelková
samostatný odborný referent

Obdrží:

stavebník (do datové schránky)
Obec Hudlice, IDDS: m84bs9p

dotčené orgány (do datové schránky)
Agentura ochrany přírody a krajiny ČR, Reg. pr. Střední Čechy, SCHKO Křivoklátsko, IDDS: ffydyjp
Hasičský záchranný sbor Stč. kraje, územní odbor Beroun, IDDS: 92dhqcp
Krajská hygienická stanice Stč. kraje, územní pracoviště Beroun, IDDS: hhcai8e
Obecní úřad Hudlice, IDDS: m84bs9p