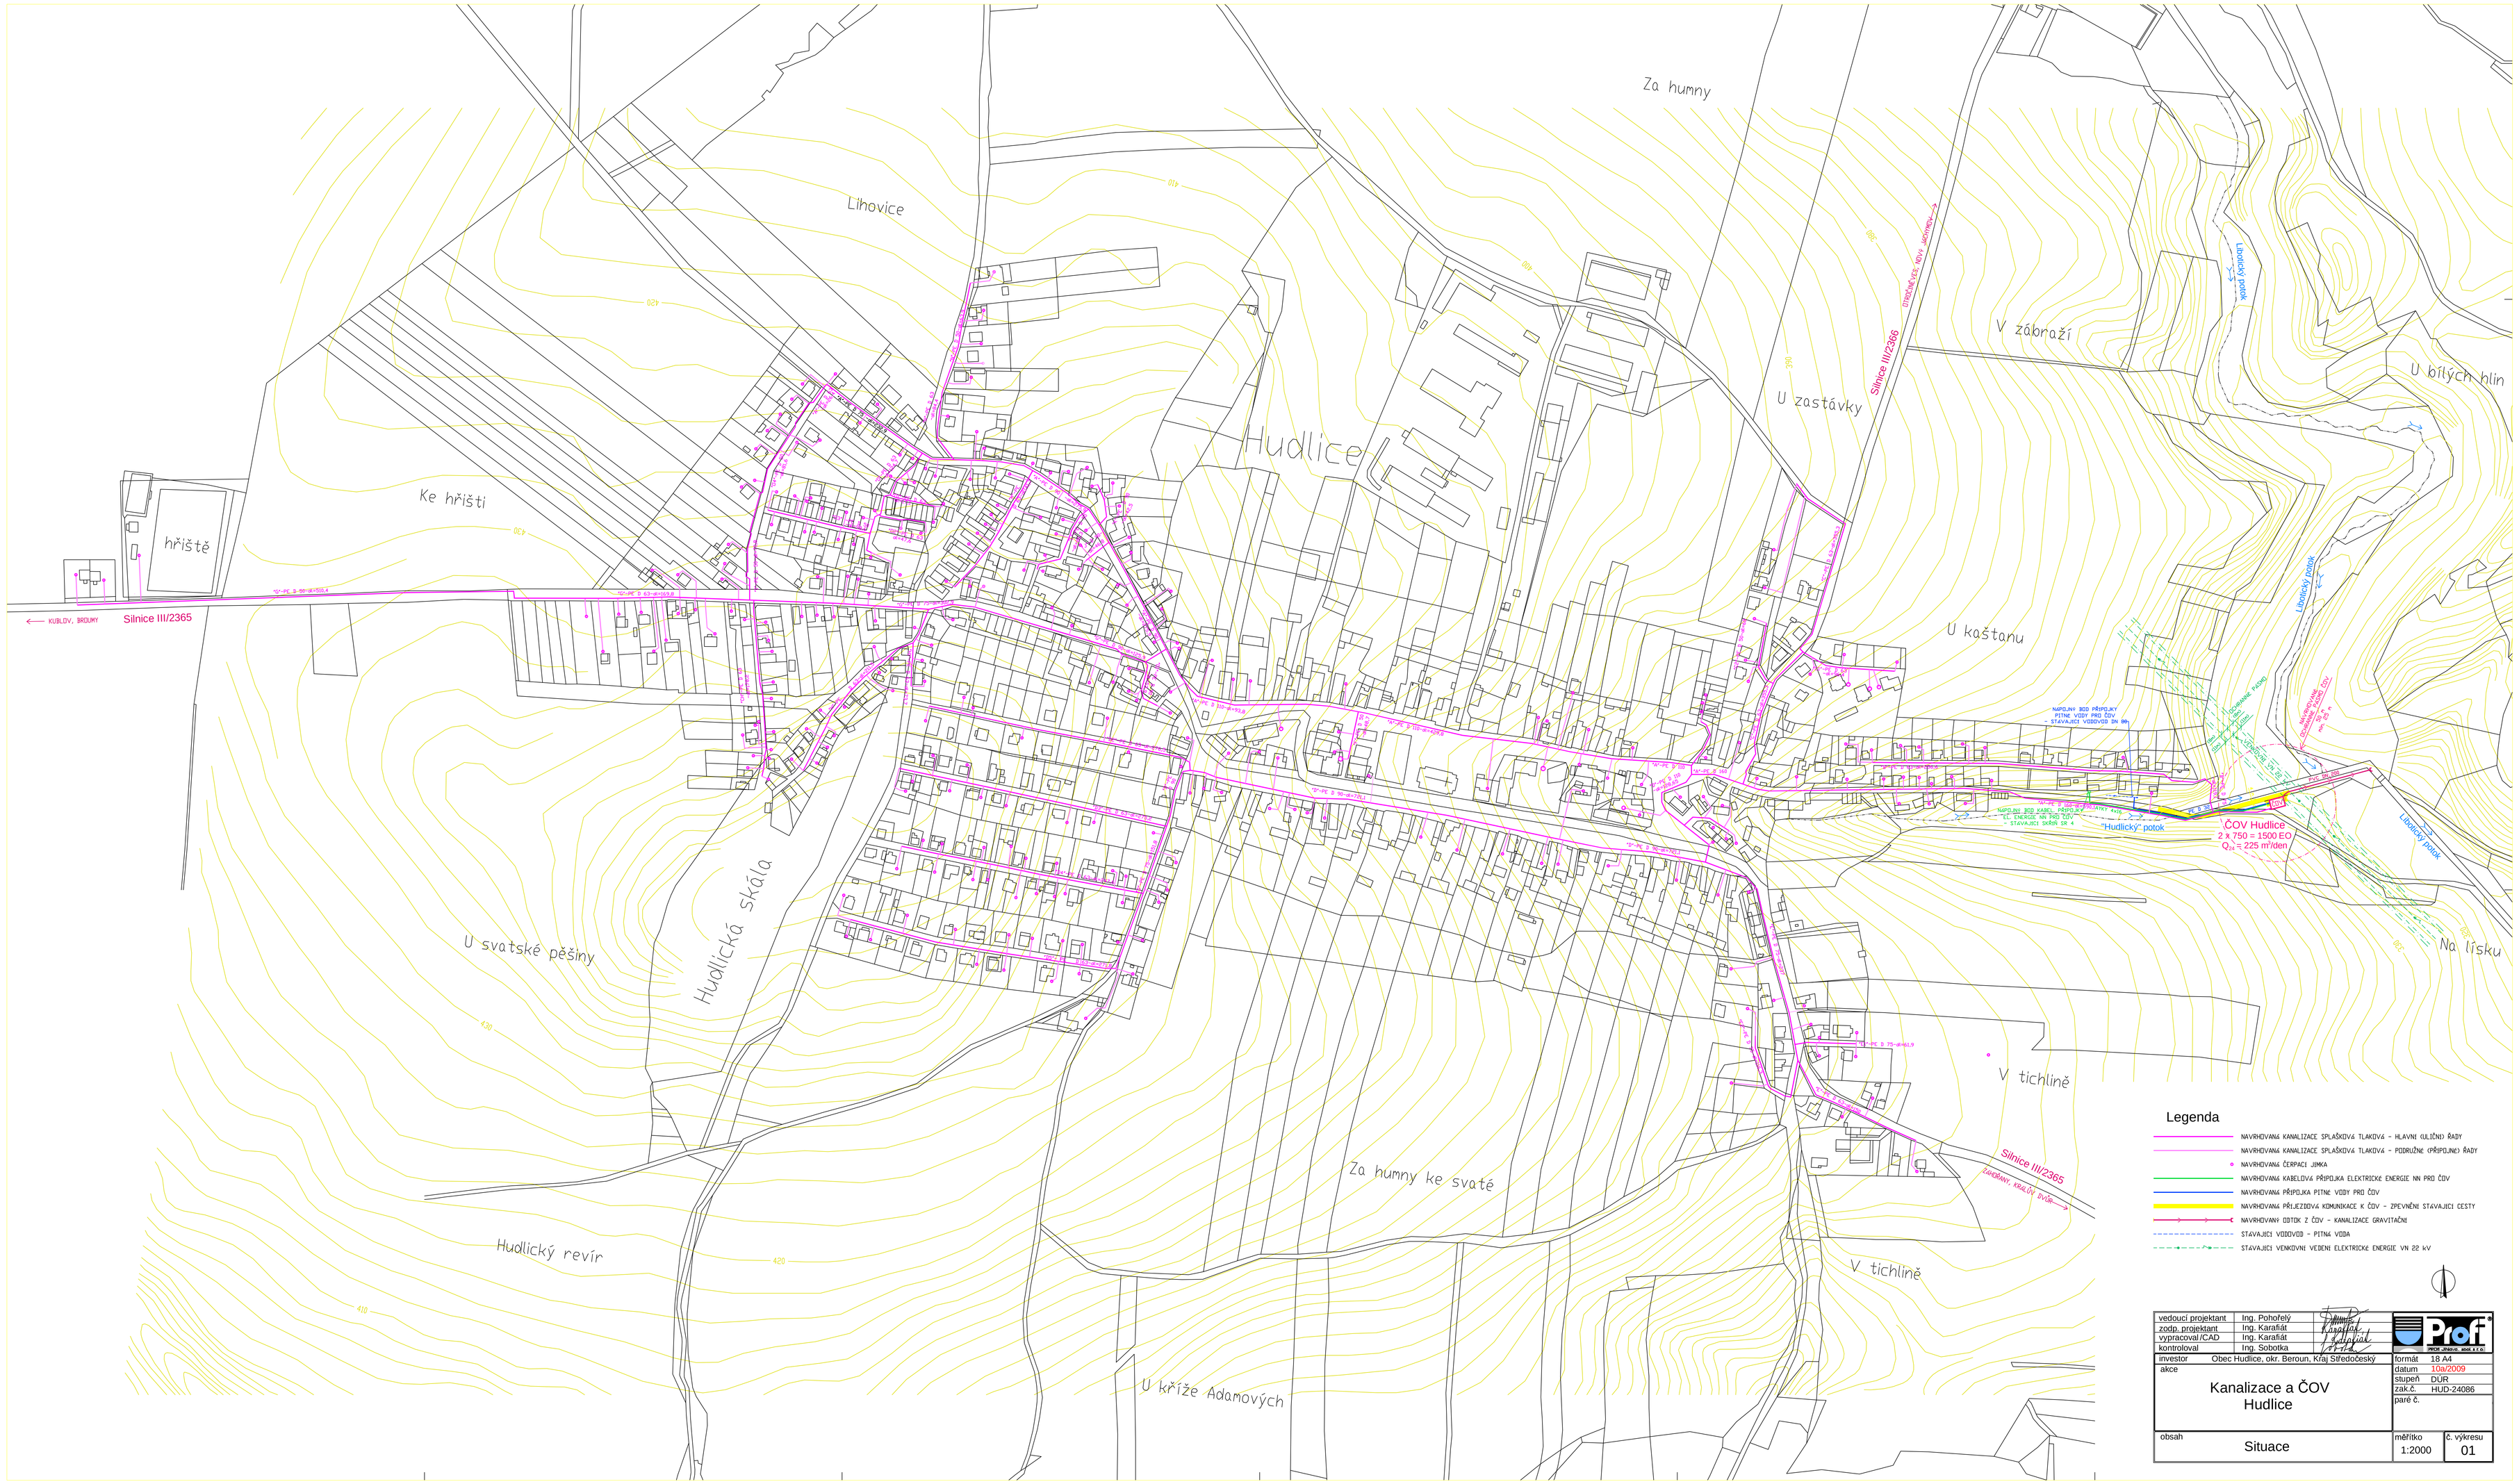

vedoucí projektant	Ing. Pohořelý		
zodp. projektant	Ing. Karafiát		
vypracoval/CAD	Ing. Karafiát		
kontroloval	Ing. Sobotka		
investor	Obec Hudlice, okr. Beroun, Kraj Středočeský	formát	18 A4
akce	Kanalizace a ČOV Hudlice	datum	10a/2009
		stupeň	DÚR
		zak.č.	HUD-24086
		paré č.	
obsah	Situace	měřítko 1:2000	č. výkresu 01

Prof PROF Jihlava and F.I.S.