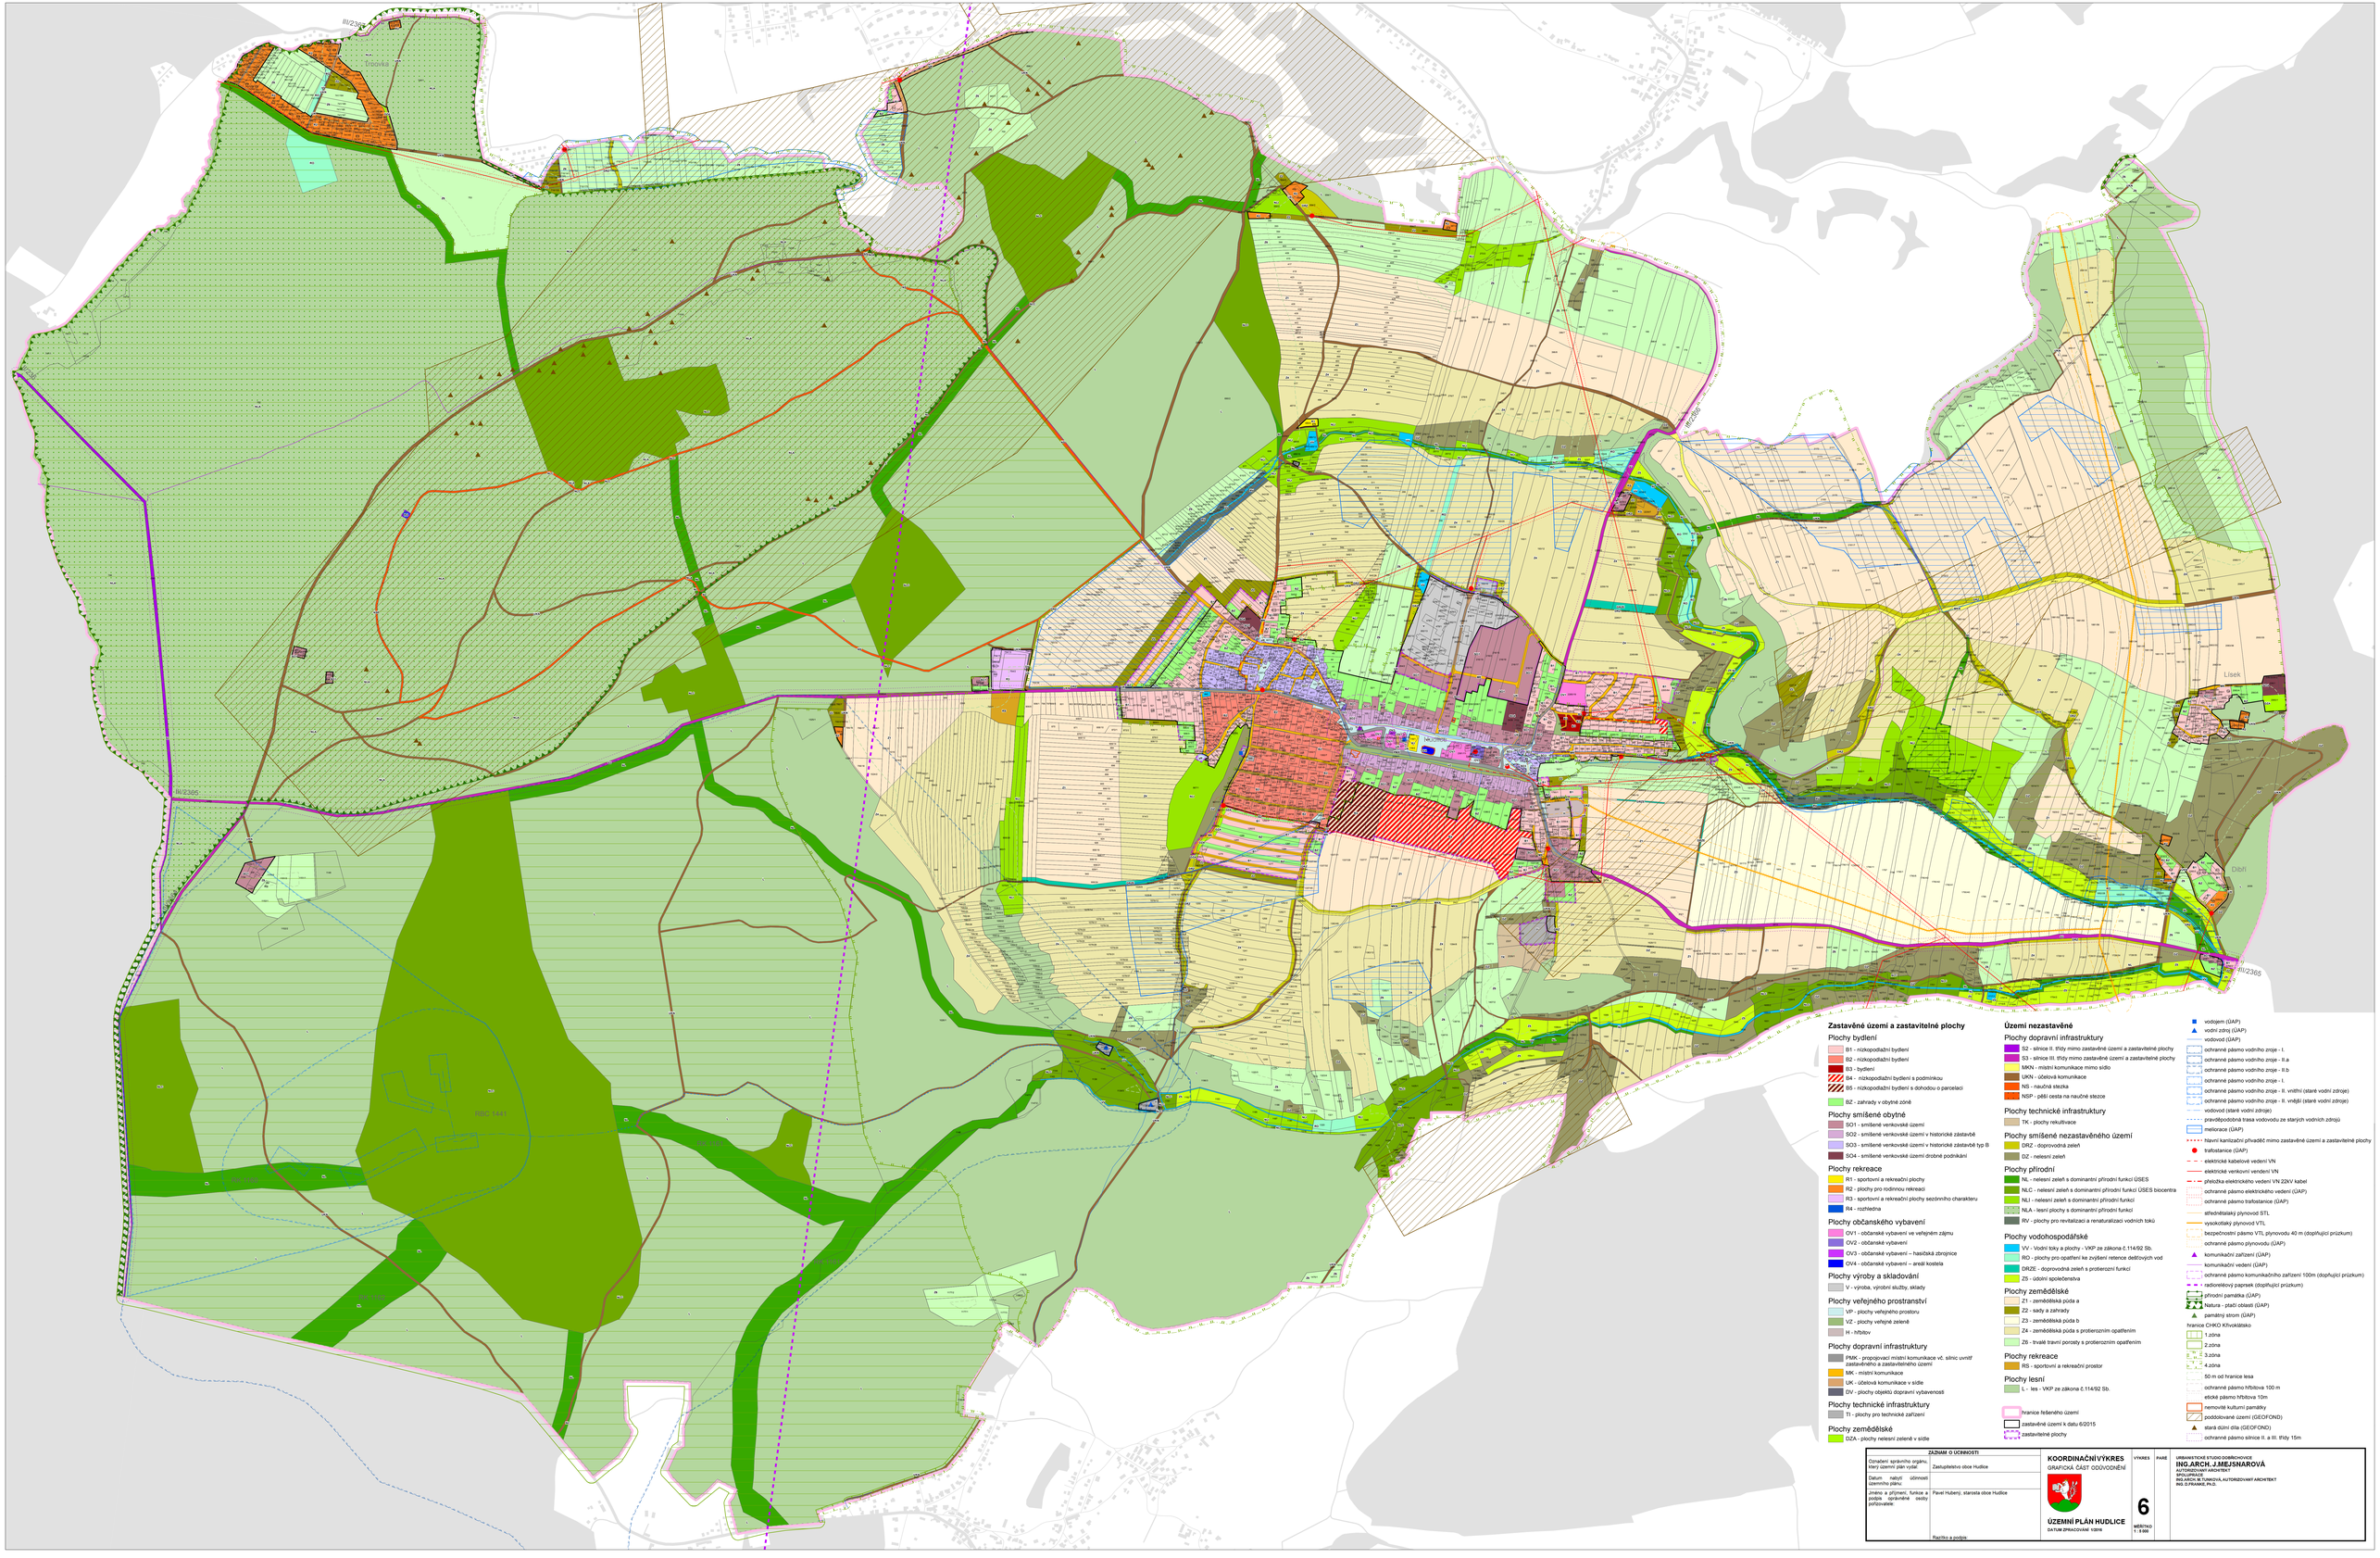

Zastavěné území a zastavitelné plochy

Plochy bydlení
- B1 - nízkopodlažní bydlení
- B2 - nízkopodlažní bydlení
- B3 - bydlení
- B4 - nízkopodlažní bydlení s podmínkou
- B5 - nízkopodlažní bydlení s dohodou o parcelaci
- BZ - zahrady v obytné zóně

Plochy smíšené obytné
- SO1 - smíšené venkovské území
- SO2 - smíšené venkovské území v historické zástavbě
- SO3 - smíšené venkovské území v historické zástavbě typ B
- SO4 - smíšené venkovské území drobné podnikání

Plochy rekreace
- R1 - sportovní a rekreační plochy
- R2 - plochy pro rodinnou rekreaci
- R3 - sportovní a rekreační plochy sezónního charakteru
- R4 - rozhledna

Plochy občanského vybavení
- OV1 - občanské vybavení ve veřejném zájmu
- OV2 - občanské vybavení
- OV3 - občanské vybavení – hasičská zbrojnice
- OV4 - občanské vybavení – areál kostela

Plochy výroby a skladování
- V - výroba, výrobní služby, sklady

Plochy veřejného prostranství
- VP - plochy veřejného prostoru
- VZ - plochy veřejné zeleně
- H - hřbitov

Plochy dopravní infrastruktury
- PMK - propojovací místní komunikace vč. silnic uvnitř zastavěného a zastavitelného území
- MK - místní komunikace
- UK - účelová komunikace v sídle
- DV - plochy objektů dopravní vybavenosti

Plochy technické infrastruktury
- TI - plochy pro technické zařízení

Plochy zemědělské
- DZA - plochy nelesní zeleně v sídle

Území nezastavěné

Plochy dopravní infrastruktury
- S2 - silnice II. třídy mimo zastavěné území a zastavitelné plochy
- S3 - silnice III. třídy mimo zastavěné území a zastavitelné plochy
- MKN - místní komunikace mimo sídlo
- UKN - účelová komunikace
- NS - naučná stezka
- NSP - pěší cesta na naučné stezce

Plochy technické infrastruktury
- TK - plochy rekultivace

Plochy smíšené nezastavěného území
- DRZ - doprovodná zeleň
- DZ - nelesní zeleň

Plochy přírodní
- NL - nelesní zeleň s dominantní přírodní funkcí ÚSES
- NLC - nelesní zeleň s dominantní přírodní funkcí ÚSES biocentra
- NLI - nelesní zeleň s dominantní přírodní funkcí
- NLA - lesní plochy s dominantní přírodní funkcí
- RV - plochy pro revitalizaci a renaturalizaci vodních toků

Plochy vodohospodářské
- VV - Vodní toky a plochy - VKP ze zákona č.114/92 Sb.
- RO - plochy pro opatření ke zvýšení retence dešťových vod
- DRZE - doprovodná zeleň s protierozním funkcí
- ZS - údolní společenstva

Plochy zemědělské
- Z1 - zemědělská půda a
- Z2 - sady a zahrady
- Z3 - zemědělská půda b
- Z4 - zemědělská půda s protierozním opatřením
- Z6 - trvalé travní porosty s protierozním opatřením

Plochy rekreace
- RS - sportovní a rekreační prostor

Plochy lesní
- L - les - VKP ze zákona č.114/92 Sb.

- hranice řešeného území
- zastavěné území k datu 6/2015
- zastavitelné plochy

- vodojem (ÚAP)
- vodní zdroj (ÚAP)
- vodovod (ÚAP)
- ochranné pásmo vodního zdroje - I.
- ochranné pásmo vodního zdroje - II.a
- ochranné pásmo vodního zdroje - II.b
- ochranné pásmo vodního zdroje - I.
- ochranné pásmo vodního zdroje - II. vnitřní (staré vodní zdroje)
- ochranné pásmo vodního zdroje - II. vnější (staré vodní zdroje)
- vodovod (staré vodní zdroje)
- pravděpodobná trasa vodovodu ze starých vodních zdrojů
- meliorace (ÚAP)
- hlavní kanalizační přivaděč mimo zastavěné území a zastavitelné plochy
- trafostanice (ÚAP)
- elektrické kabelové vedení VN
- elektrické venkovní vedení VN
- přeložka elektrického vedení VN 22kV kabel
- ochranné pásmo elektrického vedení (ÚAP)
- ochranné pásmo trafostanice (ÚAP)
- středotlaký plynovod STL
- vysokotlaký plynovod VTL
- bezpečnostní pásmo VTL plynovodu 40 m (doplňující průzkum)
- ochranné pásmo plynovodu (ÚAP)
- komunikační zařízení (ÚAP)
- komunikační vedení (ÚAP)
- ochranné pásmo komunikačního zařízení 100m (doplňující průzkum)
- radioreléový paprsek (doplňující průzkum)
- přírodní památka (ÚAP)
- Natura - ptačí oblasti (ÚAP)
- památný strom (ÚAP)

hranice CHKO Křivoklátsko
- 1.zóna
- 2.zóna
- 3.zóna
- 4.zóna

- 50 m od hranice lesa
- ochranné pásmo hřbitova 100 m
- eticé pásmo hřbitova 10m
- nemovité kulturní památky
- poddolované území (GEOFOND)
- stará důlní díla (GEOFOND)
- ochranné pásmo silnice II. a III. třídy 15m

ZÁZNAM O ÚČINNOSTI	
Označení správního orgánu, který územní plán vydal:	Zastupitelstvo obce Hudlice
Datum nabytí účinnosti územního plánu:	
Jméno a příjmení, funkce a podpis oprávněné osoby pořizovatele:	Pavel Hubený, starosta obce Hudlice
	Razítko a podpis:

KOORDINAČNÍ VÝKRES
GRAFICKÁ ČÁST ODŮVODNĚNÍ

ÚZEMNÍ PLÁN HUDLICE
DATUM ZPRACOVÁNÍ 1/2016

VÝKRES **6**

PARE

MĚŘÍTKO 1 : 5 000

URBANISTICKÉ STUDIO DOBŘICHOVICE
ING.ARCH. J.MEJSNAROVÁ
AUTORIZOVANÁ ARCHITEKTKA
ČKA 11 2 PRA 0
ING.ARCH. M.TUNKOVÁ, AUTORIZOVANÝ ARCHITEKT
ING. O.PAVNEL, PH.D.