





LEGENDA


- | | |
|---|--|
| _____ | Tlaková kanalizace |
|  | ČOV |
| III/2365 | Označení státní komunikace |
| _____ | Vodní tok |
| _____ | Maloplošné zvláště chráněné území – přírodní památka |

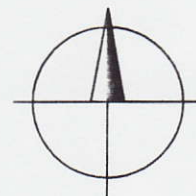

Pozn.: Celé řešené území se nachází na území CHKO Kokořínsko

VYPRACOVAL	PROJEKTANT	HLAV. INŽ. PROJEKTU	AUTORIZOVANÁ OSOBA	PIK V Í T E K Inženýrská a projektová kancelář	
DRAHOŠOVÁ	DRAHOŠOVÁ	KOTEK	ING. VÍTEK		
INVESTOR OBEC HUDLICE		OsRP BEROUN	KÚ STŘEDOČESKÝ		
NÁZEV STAVBY KANALIZACE A ČOV HUDLICE				ATELIER PRAHA	ČÍS. SOUPRAVY
				DATUM 02/2014	
				STUPEŇ DPS	
				FORMÁT 1xA4	
				MĚŘÍTKO 1:25000	
				ZAK. ČÍS 006 - 14	
OBSAH VÝKRESU				ČÍS. VÝKRESU	
SITUACE ŠIRŠÍCH VZTAHŮ				C.1	

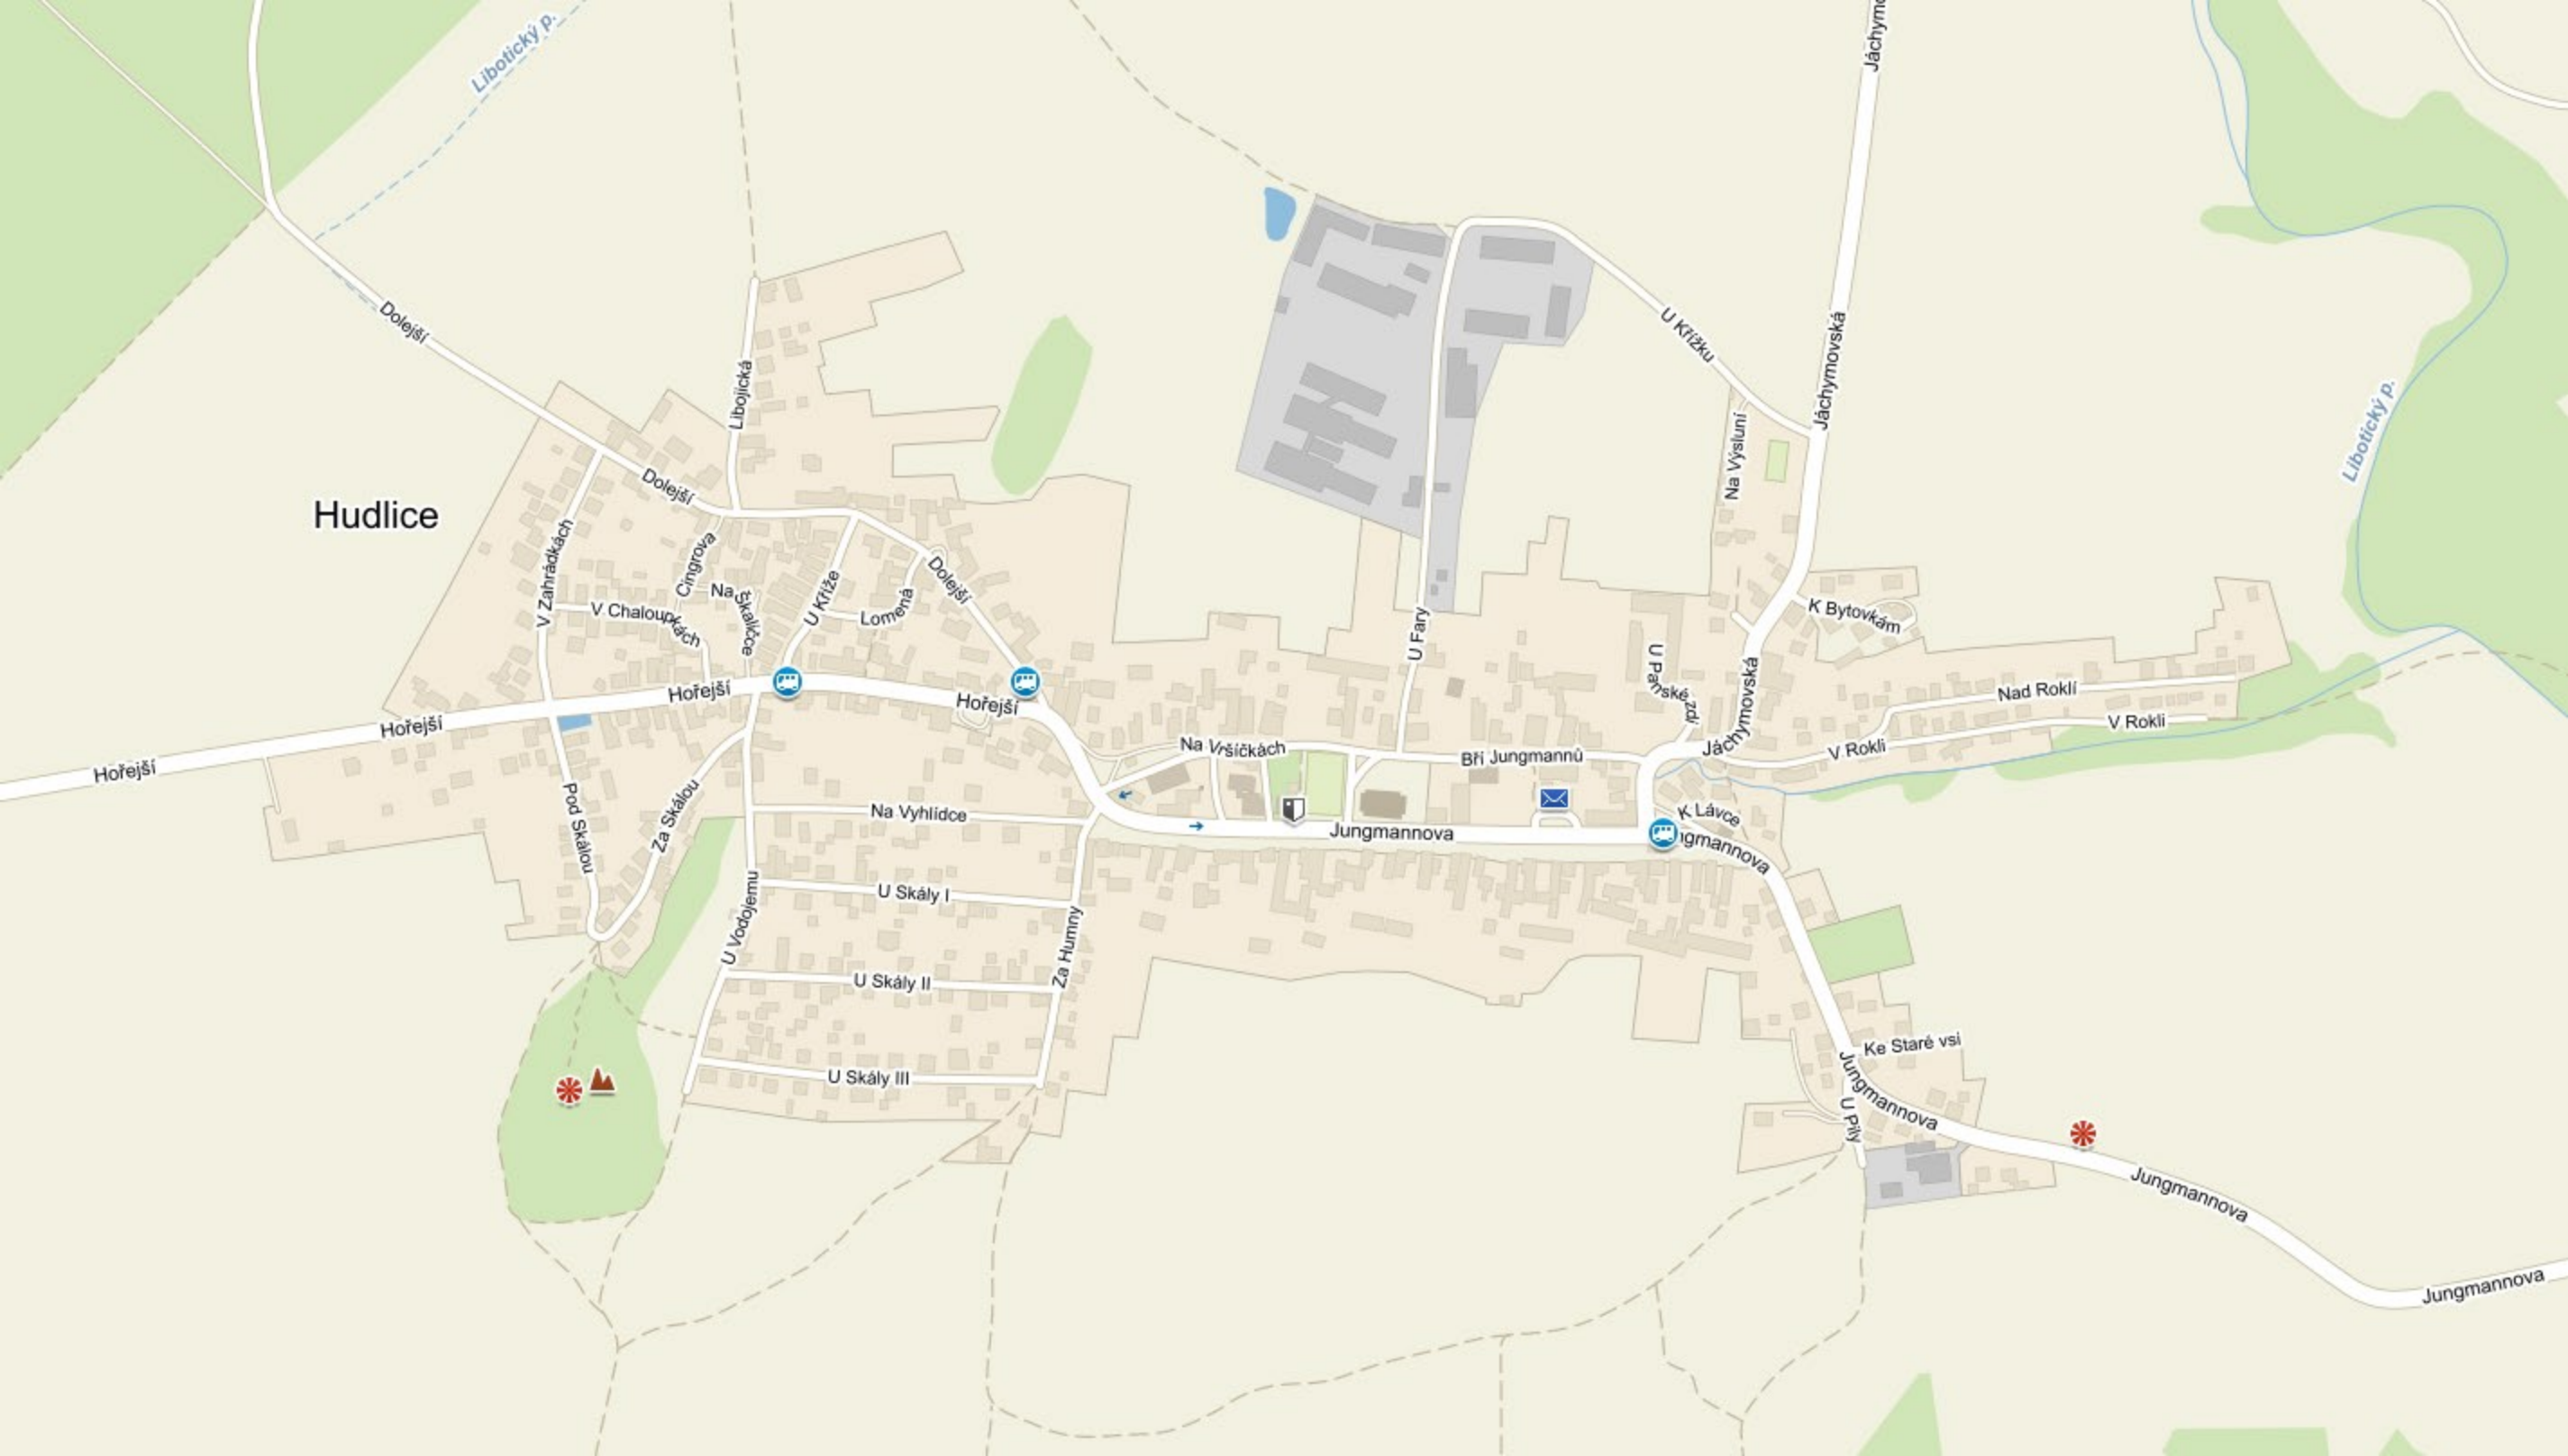

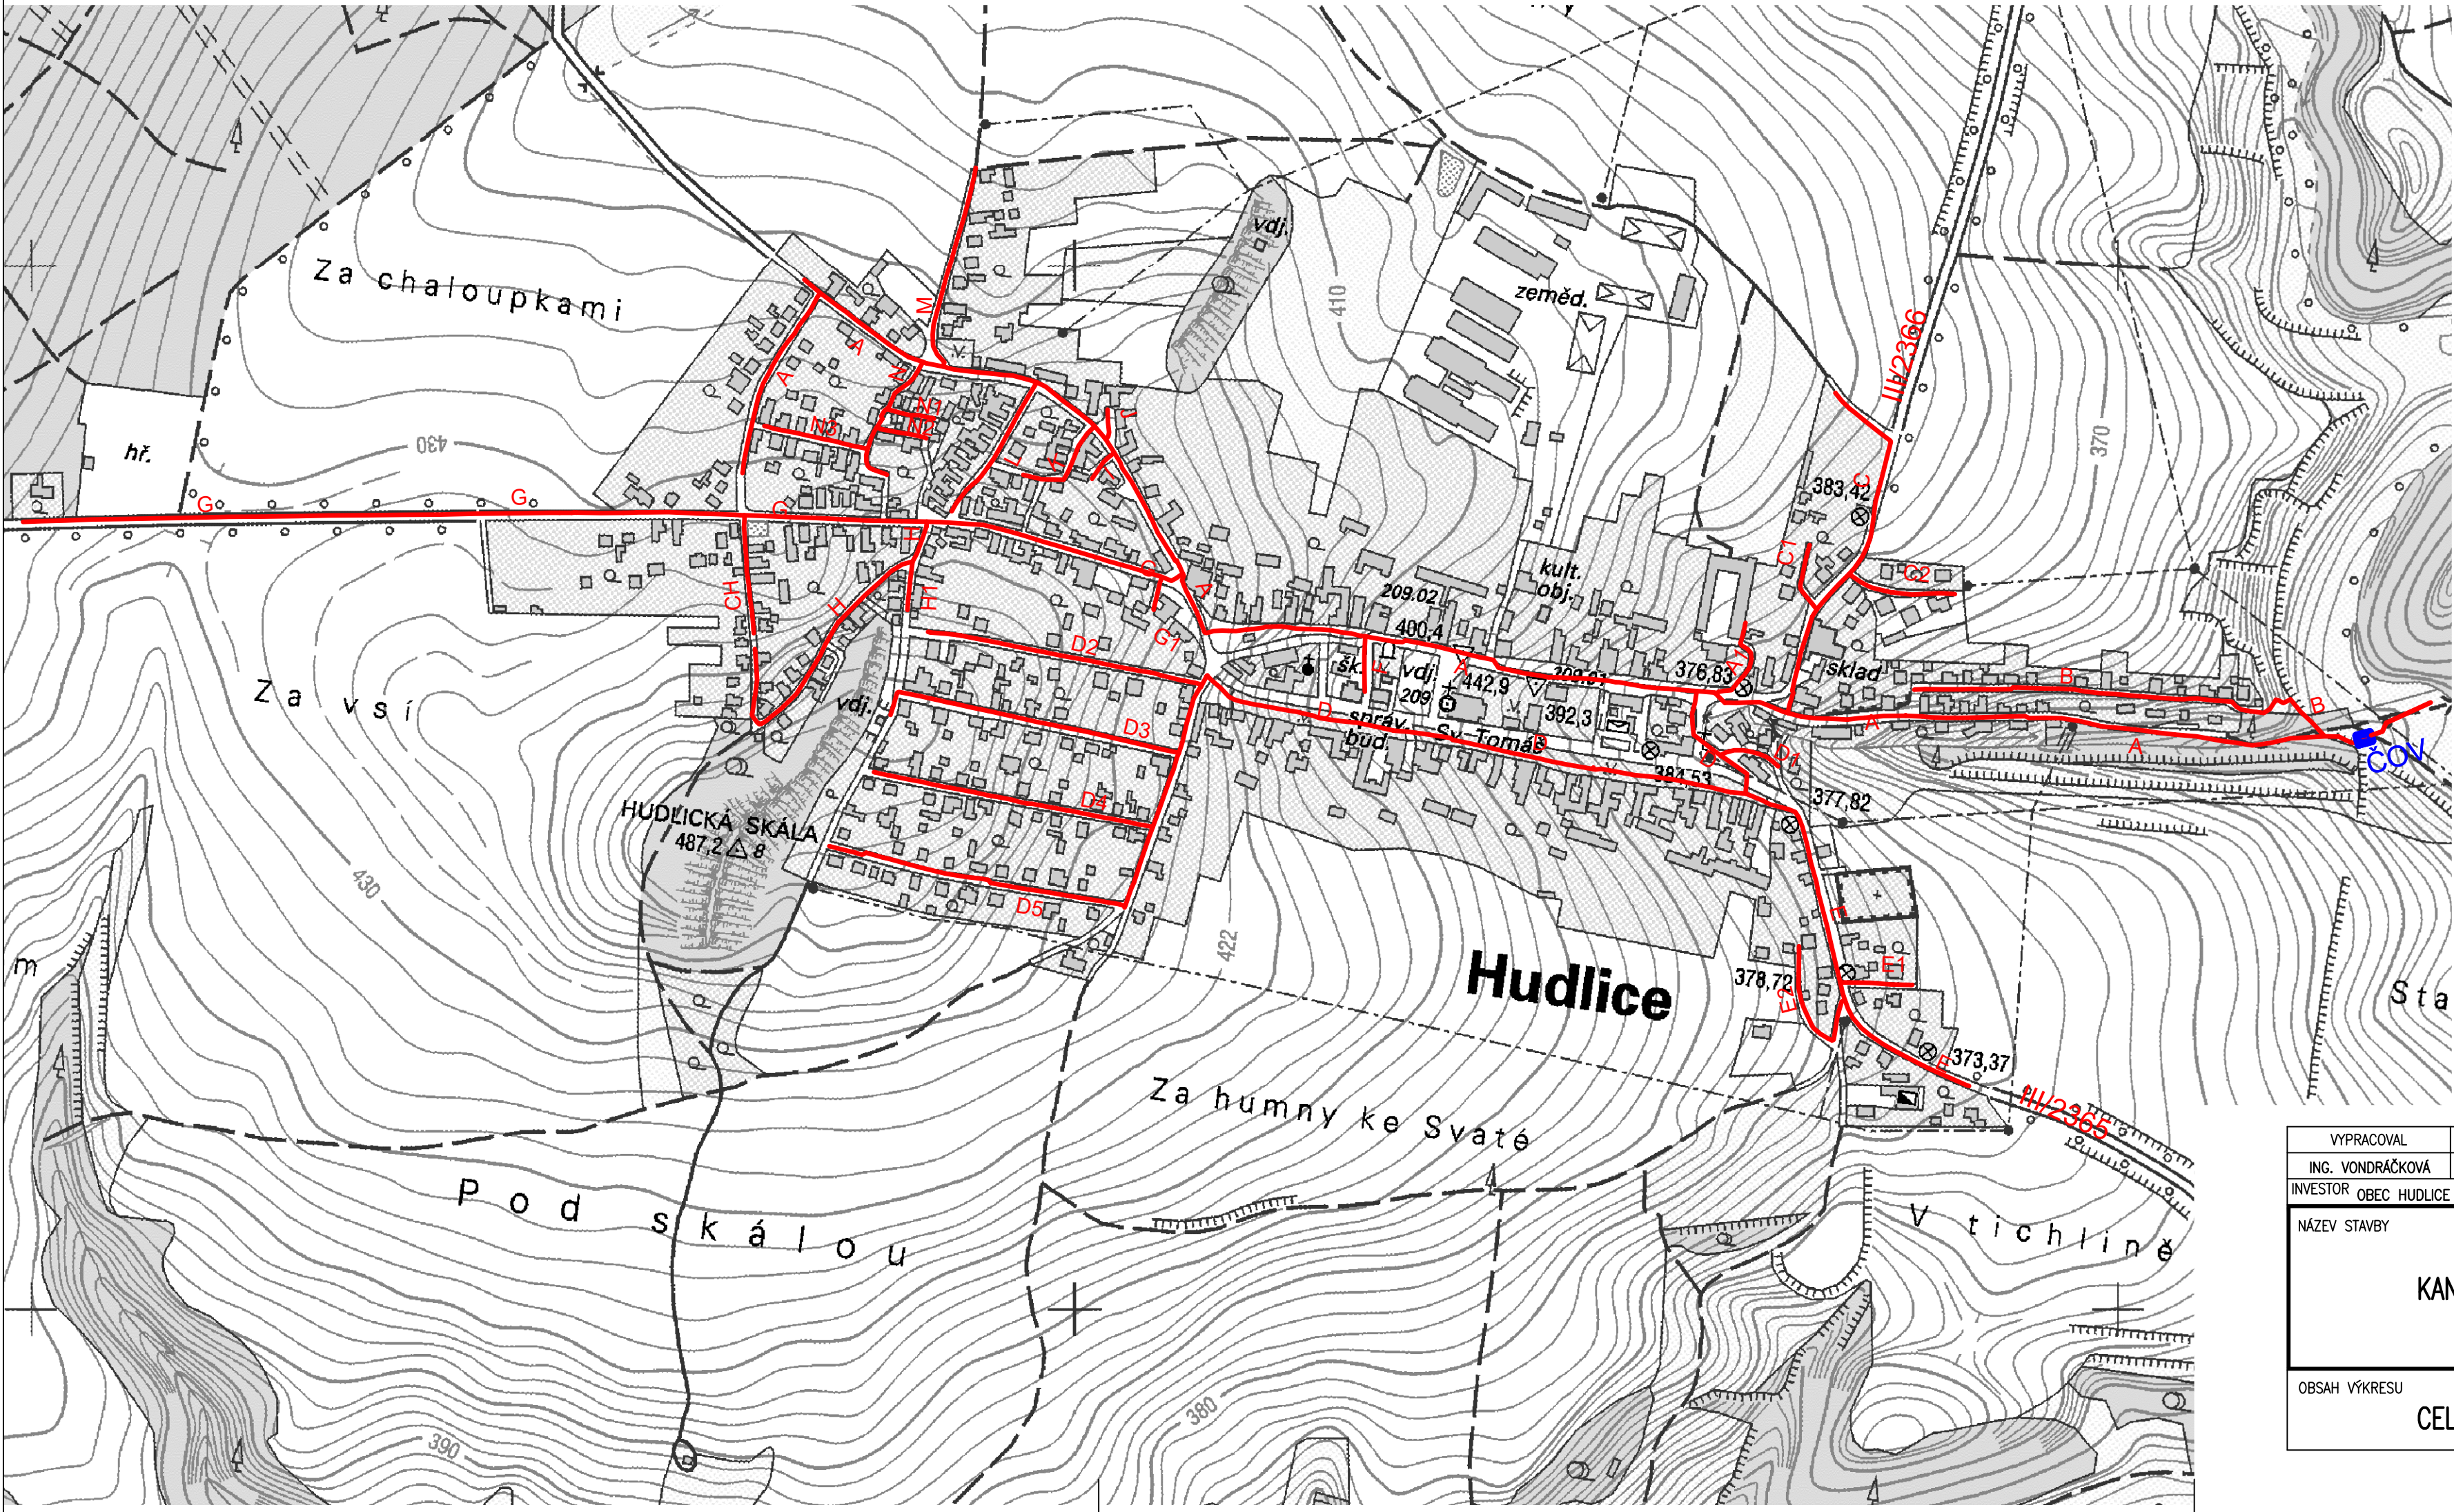

ČLENĚNÍ STAVBY

SO 01 ČISTÍRNA ODPADNÍCH VOD


- SO 01.1 Příprava území
- SO 01.2 Sdružený objekt nádrží
- SO 01.3 Odtok z ČOV
- SO 01.4 Terénní a sadové úpravy
- SO 01.5 Zpevněné plochy
- SO 01.6 Příjezdová komunikace
- SO 01.7 Přípojka pitné vody
- SO 01.8 Přípojka NN

PS 01 PROVOZNÍ SOUBORY

- PS 01 Mechanické předčištění
- PS 02 Biologické čištění
- PS 03 Dmýháma
- PS 04 Kalové hospodářství
- PS 05 Technologická elektroinstalace
- Měření a regulace

SO 02 TLAKOVÁ KANALIZACE

LEGENDA
KANALIZACE TLAKOVÁ

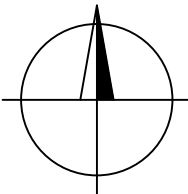

VYPRACOVAL		PROJEKTANT		HLAV. INŽ. PROJEKTU		AUTORIZOVANÁ OSOBA		PIK V Í T E K Inženýrská a projektová kancelář		
ING. VONDRÁČKOVÁ		ING. DALÍK		ING. DALÍK		ING. VÍTEK				
INVESTOR		OBEC HUDLICE		OsRP BEROUN		KÚ STŘEDOČESKÝ				
NÁZEV STAVBY KANALIZACE A ČOV HUDLICE								ATELIER PRAHA		ČÍS. SOUPRAVY
								DATUM 12/2015		
								STUPEŇ DSPS		
								FORMÁT 3x4		
								MĚŘÍTKO 1:5000		
								ZAK. ČÍS 019 – 16		
OBSAH VÝKRESU CELKOVÝ SITUAČNÍ VÝKRES								ČÍS. VÝKRESU C.1		

SEZNAM DOTČENÝCH LEGISLATIVNÍCH PŘEDPISŮ A TECHNICKÝCH NOREM SOUVISEJÍCÍCH S PROVOZEM KANALIZACE OBCE HUDLICE

ZÁKONY

- Zákon č. 254/2001 Sb. o vodách, v platném znění
- Zákon č. 274/2001 Sb. o vodovodech a kanalizacích, v platném znění
- Zákon č. 185/2001 Sb. o odpadech, v platném znění
- Zákon č. 258/2000 Sb. o ochraně veřejného zdraví a o změně některých souvisejících zákonů, v platném znění
- Zákon č. 309/2006 Sb. v platném znění (zákon o zajištění dalších podmínek BOZP)
- Zákon č. 350/2011 Sb., chemický zákon, v platném znění
- Zákon č. 201/2012 Sb. o ochraně ovzduší, v platném znění
- Zákon č. 174/1968 Sb., o státním odborném dozoru nad bezpečností práce, v platném znění
- Zákon č. 255/2012 Sb., kontrolní řád, v platném znění
- Zákon č. 133/1985 Sb. o požární ochraně v platném znění
- Zákon č. 224/2015 Sb. o prevenci havárií způsobených nebezpečnými chemickými látkami, v platném znění
- Zákon č. 262/2006 Sb. zákoník práce v platném znění
- Zákon č. 455/1991 Sb. v platném znění – Živnostenský zákon

NAŘÍZENÍ VLÁDY

- Nařízení vlády č. 361/2007 Sb. kterým se stanoví podmínky ochrany zdraví zaměstnanců při práci, v platném znění
- Nařízení vlády č. 401/2015 Sb. o ukazatelích a hodnotách přípustného znečištění povrchových vod a odpadních vod, náležitostech povolení k vypouštění odpadních vod do vod povrchových a do kanalizací a o citlivých oblastech, v platném znění
- Nařízení vlády č. 201/2010 Sb. o způsobu evidence úrazů, hlášení a zasílání záznamu o úraze, v platném znění
- Nařízení vlády č. 495/2001 Sb. v platném znění, kterým se stanoví rozsah a bližší podmínky poskytování osobních ochranných pracovních prostředků, mycích, čistících a dezinfekčních prostředků
- Nařízení vlády č. 378/2001 Sb., kterým se stanoví bližší požadavky na bezpečný provoz a používání strojů, technických zařízení, přístrojů a náradí
- Nařízení vlády č. 11/2002 Sb., kterým se stanoví vzhled a umístění bezpečnostních značek a zavedení signálů, v platném znění
- Nařízení vlády č. 495/2001 Sb. v platném znění, kterým se stanoví rozsah a bližší podmínky poskytování osobních ochranných pracovních prostředků, mycích, čistících a dezinfekčních prostředků

VYHLÁŠKY

- Vyhláška č. 428/2001 Sb., kterou se provádí zákon č. 274/2001 Sb. v platném znění
- Vyhláška MŽP č. 93/2013 Sb. (Katalog odpadů)
- Vyhláška MŽP č. 94/2016 Sb. o hodnocení nebezpečných vlastností odpadů
- Vyhláška MŽP č. 383/2001 Sb. o podrobnostech nakládání s odpady
- Vyhláška Ministerstva zemědělství č. 471/2001 Sb. o vodních dílech podléhajících technicko-bezpečnostnímu dohledu
- Vyhláška Ministerstva zemědělství č. 216/2011 Sb. o náležitostech manipulačních řádů a provozních řádů vodních děl

- Vyhláška MMR č. 268/2009 Sb. o technických požadavcích na stavby, v platném znění
- Vyhláška č. 450/2005 Sb. o náležitostech nakládání se závadnými látkami a náležitostech havarijního plánu, způsobu a rozsahu hlášení havárií, jejich zneškodňování a odstraňování jejich škodlivých následků, v platném znění
- Vyhláška ČÚBP č. 48/1982 Sb., kterou se stanoví základní požadavky k zajištění bezpečnosti práce a technických zařízení, v platném znění
- Vyhláška ČÚBP a ČBÚ č. 601/2006 Sb., o bezpečnosti práce a technických zařízení při stavebních pracích, v platném znění
- Vyhláška ČÚBP a ČBÚ č. 50/1978 Sb., o odborné způsobilosti v elektrotechnice, ve znění vyhlášky č. 98/1982 Sb.
- Vyhláška ČÚBP a ČBÚ č. 18/1979 Sb., kterou se určují vyhrazená tlaková zařízení a stanoví některé podmínky k zajištění jejich bezpečnosti, v platném znění
- Vyhláška ČÚBP a ČBÚ č. 19/1979 Sb., kterou se určují vyhrazená zdvihací zařízení a stanoví některé podmínky k zajištění jejich bezpečnosti, v platném znění
- Vyhláška ČÚBP a ČBÚ č. 73/2010 Sb. vyhláška o vyhrazených elektrických zařízeních
- Vyhláška ČÚBP a ČBÚ č. 21/1979 Sb., kterou se určují vyhrazená plynová zařízení a stanoví některé podmínky k zajištění jejich bezpečnosti, v platném znění
- Vyhláška MPSV č. 398/2001 Sb., o stanovení poplatků za činnosti organizací státního odborného dozoru - Institut technické inspekce Praha, v platném znění
- Vyhláška MPSV č. 498/2001 Sb., kterou se zrušují některé právní předpisy v oblasti bezpečnosti a ochrany zdraví při práci

TECHNICKÉ NORMY

- ČSN 75 6401 Čistírny odpadních vod pro více než 500 EO
- ČSN 75 7241 Kontrola odpadních a zvláštních vod
- ČSN 75 6601 Strojně-technologická zařízení čistíren odpadních vod. Všeobecné požadavky.
- ČSN 01 8012 Bezpečnostní značky a tabulky
- ČSN 75 6101 Stokové sítě a kanalizační přípojky
- ČSN 33 1500 Elektrotechnické předpisy. Revize elektrických zařízení.
- ČSN EN 50110 - 1, ed. 2: Obsluha a práce elektrických zařízení
- ČSN ISO 5667-10 Jakost vod. Odběr vzorků. Část 10: Odpadní vody (70 7051)
- ČSN EN 12255-12 Čistírny odpadních vod - Část 12: Automatizovaný systém řízení
- ČSN 73 0804 Požární bezpečnost staveb-Výrobní objekty
- ČSN 73 0802 Požární bezpečnost staveb-Nevýrobní objekty
- ČSN 73 0532 Akustika. Hodnocení zvukové izolace stavebních konstrukcí a v budovách
- ČSN 05 0610 Bezpečnostní předpisy pro svařování plamenem.
- ČSN ISO 3864 Bezpečnostní barvy a bezpečnostní značky
- ČSN 33 2000 - 4 - 41 ed. 2: Elektrické instalace nízkého napětí
- ČSN 33 2000 - 5 - 54: Elektrotechnické předpisy. Elektrická zařízení.
- ČSN 33 2000 - 3: Elektrotechnické předpisy. Elektrická zařízení.
- ČSN EN 62305 - 1 až 4: Ochrana před bleskem - část 1 až 4.
- TNV 75 2920 Provozní řády vodních děl
- TNV 75 6911 Provozní řád kanalizace
- TNV 75 6011 Ochrana prostředí kolem kanalizačních zařízení
- TNV 75 6925 Obsluha a údržba stok



Beroun

Rozhodnutí nabylo právní moci
dne 4. 11. 2014
v Berouně dne 4. 11. 2014
Vilhelm

Městský úřad Beroun

Odbor životního prostředí

Datum:
26.09.2014

Číslo jednací:
MBE/35320/2014/ŽP-LIB

Spisová značka:
7686/2014/ŽP

Vyřizuje / telefon:
Bohumila Liehneová/ 311654273

E-mail:
zp8@muberoun.cz

Veřejná vyhláška

ROZHODNUTÍ

V ý r o k o v á č á s t :

Městský úřad Beroun, odbor životního prostředí, jako vodoprávní úřad příslušný podle ustanovení § 104 odst. 2 písm. c) a § 106 odst. 1 zákona č. 254/2001 Sb., o vodách a o změně některých zákonů (vodní zákon), ve znění pozdějších předpisů, jako speciální stavební úřad příslušný podle ustanovení § 15, odst. 1, písm. d) zákona č. 183/2006 Sb., o územním plánování a stavebním řádu (stavební zákon), ve znění pozdějších předpisů a jako místně příslušný správní orgán podle ustanovení § 11 odst. 1 písm. b) zákona č. 500/2004 Sb., správní řád, ve znění pozdějších předpisů (správní řád)

uděluje

po provedeném vodoprávním řízení
se souhlasem stavebního úřadu příslušného k vydání územního rozhodnutí

stavebníkovi – právnické osobě

- Obec Hudlice, se sídlem Jungmannova 355, 267 03 Hudlice, IČ 233 285

a) stavební povolení

podle ustanovení § 15 odst. 1 vodního zákona a podle ustanovení § 115 odst. 1 stavebního zákona

k provedení stavby vodního díla dle § 55 odst. 1 písm. c) vodního zákona – splašková kanalizace a centrální ČOV - vedené pod názvem:

„Kanalizace a ČOV Hudlice“
v katastrálním území Hudlice.

Adresa úřadu:
Husovo náměstí 68
266 43 Beroun-Centrum
Tel.: +420 311 654 111
Fax: +420 311 621 242

e-mail: posta@muberoun.cz
IČ: 00233129
www.mesto-beroun.cz

Název obce	Hudlice
č. h. p.	1-11-04-051
kód obce	531 227 Hudlice
kód katastrálního území	649 252 Hudlice

pozemky parc. č. 765/17, st. 428, st. 183/1, st. 351, 2304/6, st. 361, st. 82/1, 2305/2, 1403/4, st. 15/1, 821, st. 253, 1297/1, 825/1, 825/2, st. 379/2, 2304/5, st. 328, st. 333/1, st. 723, 764/2, 4/1, st. 74/2, 781/3, 782/3, st. 337, st. 7, 2354/10, 1297/7, 2390/5, 754/19, 754/15, 2265/2, 2354/11, 96/1, st. 435, 2369/1, 170/2, st. 324, 159/9, 1293/3, 9, st. 33, 1300/27, 1300/8, st. 81, 1297/12, 1297/20, 1297/21, 1297/22, 1297/23, 4/5, st. 77/2, 1301/4, st. 294, 1302/11, st. 271, st. 352, 2291/20, 1297/6, 1297/18, st. 138, 1293/1, 1300/25, 2374/4, 577/2, st. 462, 765/5, st. 264, st. 232, st. 143, st. 291, 1300/23, 846, st. 374, 1300/29, st. 448, st. 182, 607/2, 597/1, st. 69, 1403/5, 1299/9, st. 312, 839/7, st. 298, 62, st. 276, st. 527, 1297/16, 1299/1, st. 360, st. 107, st. 308, st. 229, st. 175, 1299/4, 1306/3, st. 172, 1297/14, 1297/10, st. 174, 1300/43, st. 357, 79, st. 132, 844, st. 322, st. 273, 78/2, st. 295, 867/14, 839/8, st. 280, st. 224, st. 366, st. 170, st. 427, 765/19, 1304/9, st. 461/2, 2357/15, st. 341, 867/6, st. 209, st. 215, st. 105, 1299/6, 1297/19, st. 77/3, 754/21, 754/8, 597/2, st. 414, st. 37, 145, st. 121, 1303/9, 755/6, st. 115, st. 235/2, 2357/24, st. 314, st. 442, st. 436, 144, st. 49, st. 140, st. 117, st. 183/2, 2356/5, 1300/18, 609/2, st. 164, 1301/6, st. 71, st. 119, st. 116, 605/9, st. 218/1, 605/10, st. 311, 1304/1, st. 137, 1297/17, st. 334, 75/2, st. 472, st. 385, 1304/12, st. 233, 1302/22, st. 12, st. 217, st. 147, 149/2, 2361/3, st. 244, st. 245, 765/13, 1301/7, st. 155, st. 359, 76, st. 307, st. 47/2, st. 449, st. 437, st. 356, 2358/7, 169, st. 72/2, st. 58/2, st. 272, st. 382, 2358/4, st. 211, 755/4, 849, st. 256, st. 249/1, 52/3, st. 249/2, st. 450, st. 285, st. 364, 4/2, 100/1, st. 173, 159/5, 867/11, st. 381, st. 91/1, st. 144, st. 459, st. 396, st. 181, 820, st. 158, 2291/2, st. 27/1, 1297/9, st. 321, st. 77/4, 83, 1304/2, st. 212, 1337/20, st. 227, st. 395, 1297/25, 577/1, 2361/9, st. 97, 2284/5, st. 131, 1299/10, st. 410, 60, 2437, st. 166, 2299/2, st. 139, 2411/3, st. 236, st. 383, 2291/24, 867/27, st. 330, st. 528, 2300/4, st. 343, 4/4, 763/4, st. 247, 38, st. 111/1, 2300/3, 2304/8, st. 393, 762/4, st. 168, st. 412, 759/4, st. 43, st. 251, st. 133, 159/2, 159/6, 82, st. 145, 1303/1, st. 362, st. 75, st. 329, 2358/6, 39/1, 1300/37, 588/2, st. 86/2, 1299/12, st. 219, 2291/16, st. 290, st. 422/1, st. 423/1, 4/9, 1301/11, st. 162, st. 70, st. 152, 839/6, st. 24, 756/3, st. 371, st. 123, st. 769, 1300/6, st. 258, 833, st. 325, 2291/30, 2304/7, 2304/3, st. 370/1, 2354/4, 2395/1, 2395/2, 2291/25, st. 367/2, st. 231, st. 417, st. 129, 765/14, st. 372, st. 313, 1301/8, st. 269, st. 128, st. 296, 2356/3, 767/2, st. 149, st. 289, 839/3, st. 339, st. 326, st. 310, 826, 768/3, 1301/10, st. 473, 1301/1, st. 68, 2444, 2305/3, st. 38/2, st. 165, st. 11, st. 297, 2315/2, st. 10/1, 1307/8, st. 159, st. 591/1, st. 268, st. 255, st. 150, 117/1, 100/3, 1297/13, 1297/15, 1300/1, 1300/51, 1300/52, 1300/53, 1300/54, 1300/55, 1300/57, 1300/58, 1300/59, 1300/60, 1300/7, 1302/17, 1302/18, 1302/19, 1302/2, 1302/20, 1302/24, 1303/3, 1303/4, 1304/15, 1307/5, 1403/6, 143/1, 159/10, 2234/1, 2234/2, 2234/3, 2234/4, 2235/1, 2236/11, 2236/12, 2285/4, 2288/7, 2291/1, 2354/1, 2354/5, 2355, 2356/1, 2356/2, 2357/1, 2357/12, 2357/13, 2357/23, 2358/1, 2358/2, 2358/3, 2359, 2361/11, 2361/13, 2361/15, 2361/5, 2364/4, 2367, 2369/2, 2374/1, 2409/1, 2411/1, 2412, 2414/1, 2418/2, 2418/3, 2418/6, 2418/7, 2428/5, 2428/50, 2428/52, 2428/6, 2432, 2446, 4/8, 47/2, 48/3, 6/2, 73/4, 754/13, 765/10, 765/11, 765/4, 765/8, 765/9, 839/1, 867/1, 867/28, st. 237, st. 421, st. 48/1, st. 48/2 v katastrálním území Hudlice.

Stavba obsahuje:

SO 01 Čistírna odpadních vod
SO 01.3 Odtok z ČOV

PS 01 Provozní soubory
PS 01 Mechanické předčištění
PS 02 Biologické čištění
PS 03 Dmychárna
PS 04 Kalové hospodářství

SO 02 Tlaková kanalizace

SO 02.1 Tlaková kanalizace - hlavní řady

SO 02.2 Tlaková kanalizace - vedlejší řady

SO 01 Čistírna odpadních vod

Stavba sdruženého objektu nádrží ČOV je na pozemcích parc. č. 2234/1 a 2234/3 v katastrálním území Hudlice.

Určení polohy vodního díla ČOV (orientačně souřadnicemi určenými v souřadnicovém systému JTSK):

X = 1052450	Y = 775764	střed objektu ČOV
-------------	------------	-------------------

Ve stavební části objektu ČOV bude osazena kompletní technologie resp. strojně-technologická část ČOV.

Technologie ČOV

Jedná s o mechanicko biologickou čistírnu odpadních vod s celkovou kapacitou 1500 EO. Navržená technologie integruje do kompaktního celku veškeré stupně čištění:

- mechanické předčištění
- biologické aktivační čištění s předřazenou denitrifikací
- třetí stupeň dočištění na mikrosítovém filtru
- chemické srážení fosforu
- aerobní stabilizaci kalu
- zahuštění a akumulaci přebytečného kalu
- akumulaci a čerpání fekálií ze svozu žump
- měření průtoku vycištěné vody

SO 01.3 Odtok z ČOV

Stavba odtokového potrubí z ČOV je na pozemcích parc. č. 2234/2, 2234/3, 2418/2, 2418/3, 2418/6 a 2428/6 v katastrálním území Hudlice.

Určení polohy vodního díla (orientačně souřadnicemi určenými v souřadnicovém systému JTSK):

X = 1052414	Y = 775686	výústní objekt
-------------	------------	----------------

označení	materiál	délka (m)
Odtok z ČOV	PVC DN 200	82

Potrubí je navrženo z plastových trub, ukládáno bude ve svislém paženém výkopu na pískové lože, opatřeno bude pískovým obsypem a zásypem. Potrubí bude vyústěno v pravém břehu Libotického potoka.

Vybudované vodní dílo - centrální ČOV – lze využívat ke svému účelu – čištění odpadních vod z obce Hudlice před jejich vypouštěním do drobného vodního toku Libotický potok.

PS 01 Provozní soubory

PS 01	Mechanické předčištění
PS 02	Biologické čištění
PS 03	Dmychárna
PS 04	Kalové hospodářství

SO 02 Tlaková kanalizace**SO 02.1 Tlaková kanalizace – hlavní řady****SO 02.1 Tlaková kanalizace - hlavní řady - celkové metry tlakové kanalizace**

Označení řadu	PEHD-RC (PE100,SDR11)		PEHD (PE100,SDR11)			Délka řadu (m)
	63x5,8	90x8,2	63x5,8	90x8,2	225x20,5	
A	106,0	222,7		382,3	1 133,0	1 844,0
A			20,0	74,0		94,0
A1			108,0	307,0		415,0
B				353,0		353,0
C			42,0	27,0		69,0
C1			33,0	72,0		105,0
C2				889,0		889,0
D			55,5			55,5
D1			272,0			272,0
D2			302,0			302,0
D3			276,0			276,0
D4			290,0			290,0
D5				390,0		390,0
E			37,0	30,0		67,0
E1			19,0	124,0		143,0
E2			54,0			54,0
F	517,0	169,0		433,0		1 119,0
G			35,0			35,0
G1			44,0	292,0		336,0
H			46,0			46,0
CH			105,0			105,0
I			35,0			35,0
J			30,5			30,5
K			64,0	32,5		96,5
L			64,0	89,0		153,0
M	63,0	137,0				200,0
N	38,5	103,0				141,5
N1	50,0					50,0
N2	50,0					50,0
N3	101,0					101,0
DÉLKA	925,5	631,7	1932,0	3494,8	1 133,0	8 117,0

Určení polohy hlavních řadů (orientačně souřadnicemi určenými v souřadnicovém systému JTSK):

ŘAD	souřadnice počátku řadu		souřadnice konce řadu	
	X	Y	X	Y
A	724 071,050	1 042 722,310	724 050,710	1 042 688,040
A	775 769,08	1 052 457,64	777 317,43	1 052 198,83
A1	776 384,41	1 052 409,62	776 356,37	1 052 342,79
B	775 806,55	1 052 450,96	776 193,66	1 052 406,82
C	776 315,77	1 052 427,47	776 266,26	1 052 125,04
C1	776 286,99	1 052 328,58	776 295,08	1 052 267,68
C2	776 256,09	1 052 295,00	776 157,27	1 052 314,30
D	776 405,29	1 052 407,98	776 951,14	1 052 615,06
D1	776 374,28	1 052 471,45	776 324,68	1 052 477,62
D2	776 875,81	1 052 403,93	777 141,47	1 052 349,10
D3	776 899,45	1 052 468,29	777 176,50	1 052 432,94
D4	776 924,37	1 052 539,00	777 195,33	1 052 485,59
D5	776 950,80	1 052 614,11	777 232,86	1 052 557,18
E	776 358,45	1 052 506,42	776 145,69	1 052 785,92
E1	776 265,33	1 052 688,71	776 197,07	1 052 689,75
E2	776 261,58	1 052 706,41	776 305,87	1 052 653,30
F	776 718,16	1 052 352,53	776 721,15	1 052 406,38
G	776 897,72	1 052 299,19	778 008,20	1 052 244,87
G1	776 915,34	1 052 297,65	776 923,49	1 052 330,52
H	777 143,07	1 052 244,95	777 305,56	1 052 366,52
CH	777 315,79	1 052 238,33	777 307,74	1 052 342,12
I	776 960,69	1 052 180,59	776 984,72	1 052 205,09
J	776 971,06	1 052 165,41	776 968,74	1 052 137,98
K	776 978,68	1 052 154,28	777 045,45	1 052 201,98
L	777 036,91	1 052 112,38	777 119,85	1 052 239,44
M	777 124,14	1 052 098,69	777 094,01	1 051 907,41
N	777 145,88	1 052 094,07	777 178,58	1 052 203,20
N1	777 177,91	1 052 138,07	777 132,27	1 052 148,01
N2	777 188,75	1 052 156,25	777 139,36	1 052 165,27
N3	777 197,67	1 052 176,48	777 296,07	1 052 154,35

Potrubí kanalizačního systému je navrženo z tlakových trub HDPE – SDR11 s barevným rozlišením pro splaškové vody – hnědý pruh, v souběhu s potrubím hlavních řadů a delších vedlejších, bude uložen identifikační vodič. Uložení potrubí bude převážně v pažené rýze, v dílčích případech kde to geologické poměry dovolí. Bude využita bezvýkopová technologie. Potrubí uložené ve výkopu bude na pískové lože s obsypem a zásypem dle přílohy projektové dokumentace. Objekty na tlakové kanalizace zajišťující bezproblémový chod – proplachovací soupravy, uzavírací armatury a zavzdušňovací šachty.

SO 02.2 Tlaková kanalizace - vedlejší řady – počet čerpacích jímek, celkové metry tlakové kanalizace:

Čerp.jímky	PE 100, SDR 11		Celková délka
	ks	50x4,6 90x8,2	
363	5 499,0	15,0	5 514,0

Vedlejší řady začínají hlavním uzávěrem za provedeným odbočením z hlavního řadu tlakové kanalizace a jsou ukončeny vždy domovní čerpací jímkou, kde nátok splaškových vod z napojovaných nemovitostí bude zajištěn gravitační přípojkou, realizovanou vlastníkem napojované nemovitosti. Domovní čerpací jímka bude provedena jako celoplastová, monolitická, samonosná z PEHD o průměru 1000-1200 výšky 2,0-2,3m s poklopem o průměru 600 mm. Uložení šachty a poklop bude přizpůsobeno konkrétnímu místu uložení – pochozí a pojízdná varianta. Technologie tlakové kanalizace je založena na využití vlastního objemového čerpadla, jako zdroje tlaku. Ovládací automatika bude vybavena světelnou signalizací provozních stavů a zvukovou signalizací poruchy a max. hladiny. Součástí automatiky bude dále i měřič motohodin pro možnost sledování provozu čerpadla a digitální spínací hodiny, sloužící pro řízený provoz všech čerpacích jímek v obci v reálném čase. Ovládací skříňka bude umístěna buď na připojené nemovitosti, případně na oplocení objektu či samostatném speciálním stojanu s betonovou kotevní patkou. Ovládací skříňky umístěné na veřejných pozemcích budou v uzamykatelném provedení. Součástí ovládacích skříněk bude u vybraných objektů (základní škola, mateřská škola, bytové domy...) i GSM modul pro hlášení poruchových stavů a maximálních hladin v domovních čerpacích jímkách na mobilní telefon obsluhy a provozovatele kanalizace.

Vybudované vodní dílo - kanalizace – lze využívat ke svému účelu - odkanalizování odpadních vod z obce Hudlice.

Stavba vodního díla – kanalizace - bude napojena na současně budovanou centrální ČOV Hudlice.

Kanalizační systém obce Hudlice je kanalizací pro veřejnou potřebu podle ustanovení § 1 odst. 3 zákona č. 274/2001 Sb., o vodovodech a kanalizacích, ve znění pozdějších předpisů.

Přípojky nejsou součástí tohoto povolení.

V souladu s ustanovením § 15 odst. 3 vodního zákona a podle ustanovení § 115 stavebního zákona se stanovují následující povinnosti, podmínky a účel, ke kterému má vodní dílo sloužit:

1. Stavba bude provedena podle projektové dokumentace, ověřené v tomto řízení, zpracované autorizovaným inženýrem pro vodohospodářské stavby Ing. Josef Vitek, autorizace ČKAIT č. 0001339.
2. Stavbu vodního díla lze zahájit po nabytí právní moci tohoto rozhodnutí.
3. Stavba bude dokončena do 24 měsíců od jejího zahájení.
4. Stavební povolení pozbývá platnosti, jestliže stavba nebyla zahájena do dvou let ode dne, kdy nabylo rozhodnutí právní moci.

5. Před zahájením stavby vyvolá stavebník jednání se správcí všech podzemních a nadzemních sítí, které mohou být stavbou dotčeny, za účelem vytyčení jejich trasy a ochranného pásma.
6. Stavbu lze zahájit až po vytyčení trasy podzemních vedení a jejich ochranného pásma. Případné přeložky a křížení podzemních vedení budou projednány s jejich správcí a provedeny před započítím stavby tohoto vodního díla. Zápis z projednání případné přeložky a křížení podzemních vedení bude doložen ke kolaudaci.
7. Při styku (souběhu, křížení) s případnými podzemními vedeními se zemní práce okamžitě zastaví a stavebník zjistí a informuje správce příslušné sítě.
8. Stavebník zajistí vstup na nemovitosti dotčené stavbou.
9. Rozsah staveniště bude v souladu s projektovou dokumentací, ověřenou vodoprávním úřadem ve vodoprávním řízení.
10. Výkop stavby bude řádně zajištěn a viditelně označen.
11. **Stavebník oznámí před započítím prací vodoprávnímu úřadu termín zahájení stavby, název a sídlo stavebního podnikatele, který stavbu bude provádět.**
12. Při stavbě bude postupováno tak, aby nemohlo dojít ke znečištění vod závadnými látkami.
13. Vodní dílo - kanalizace – lze využívat ke svému účelu - odkanalizování odpadních vod z obce Hudlice.
14. Vodní dílo - centrální ČOV – lze využívat ke svému účelu – čištění odpadních vod z obce Hudlice před jejich vypouštěním do drobného vodního toku Libotický potok.
15. Při realizaci stavby budou dodrženy podmínky správce toku - Lesy České republiky, s.p., správa toků – oblast povodí Vltavy, č.j. 954/221120/2014 ze dne 20.3.2014.
16. Ke kolaudaci bude doloženo stanovisko správce toku.
17. Při realizaci stavby budou dodrženy podmínky Krajské hygienické stanice Středočeského kraje, územní pracoviště Beroun – závazné stanovisko zn. 07247/2014 ze dne 4.3.2014 a zn. 40956/2014 ze dne 9.9.2014.
18. Při realizaci stavby budou dodrženy podmínky O2 Czech Republic, a.s. – vyjádření č.j. 536928/14 ze dne 22.2.2014.
19. Při realizaci stavby budou dodrženy podmínky ČEZ Distribuce, a.s., - vyjádření zn.0100250809 ze dne 27.2.2014, 0200180580 ze dne 27.2.2014.
20. Při realizaci stavby budou dodrženy podmínky RWE Distribuční služby, s.r.o. - stanovisko zn. 50009037 ze dne 5.3.2014.
21. Při realizaci stavby budou dodrženy podmínky správce sítě – vyjádření Vodovody a kanalizace Beroun, a.s. zn. 0141-0981/2014 ze dne 12.3.2014.
22. Při realizaci stavby budou dodrženy podmínky Městského úřadu Beroun, odboru dopravy – vyjádření č.j. 64773-1/čj-2014-010206 ze dne 21.2.2014.
23. Při realizaci stavby budou dodrženy podmínky správce komunikace Krajské správy a údržby silnic Středočeského kraje – vyjádření zn. 2502/09/200/1684/218 ze dne 11.3.2009 a zn.844/14/KSUS/KLT/KYS ze dne 28.2.2014.
24. Ke kolaudaci bude doloženo stanovisko správce komunikace.
25. Navrhovatel (stavebník) je podle ustanovení § 22 odst. 2 zákona č. 20/1987 Sb., o státní památkové péči, ve znění pozdějších předpisů, povinen záměr stavební činnosti již od doby přípravy stavby oznámit Archeologickému ústavu AV ČR, Letenská 4, Praha 1.
26. Navrhovatel (stavebník) informuje před započítím stavby vlastníky stavbou dotčených pozemků a obyvatele přilehlých nemovitostí o provádění stavebních prací.
27. Navrhovatel (stavebník) zajistí před započítím stavby povolení silničního správního úřadu k zvláštnímu užívání silnice a schválení příslušným orgánem případné změny dopravního řešení, platného po dobu výstavby.
28. Po dokončení stavby budou pozemky uvedeny do původního stavu.
29. Přebytný materiál z výkopů nebude ukládán v záplavovém území vodních toků.

30. V blízkosti vodního toku nebudou zřizovány deponie ani mezideponie stavebního materiálu. Dále zde nebude skladován lehce odplavitelný materiál a závadné látky, které by mohly ohrozit jakost povrchových a podzemních vod a též vodní organismy.
31. V blízkosti vodního toku nebude prováděno parkování dopravních ani mechanických prostředků.
32. Pro provádění zemních prací v blízkosti stávajících objektů je nutno posoudit jejich stav a navrhnout technologie prováděné stavby a výkopů rýh, tak aby nemohlo dojít k poškození objektů ani jejich statiky. Doklad o provedení posouzení doloží stavebník k žádosti o kolaudační souhlas.
33. Za správnost, proveditelnost a funkčnost stavby vodního díla zhotoveného podle předložené projektové dokumentace odpovídá projektant (oprávněná osoba).
34. Stanovují se tyto fáze výstavby za účelem provedení kontrolní prohlídky stavby:
- stavební připravenost pro montáž technologie ČOV
 - uložení řadů tlakové kanalizace
 - provádění tlakových zkoušek řadů tlakové kanalizace.
35. Po skončení stavby a zkušebního provozu požádá navrhovatel (stavebník) vodoprávní úřad o kolaudační souhlas.
36. Spolu se žádostí o kolaudační souhlas předloží platnými právními předpisy stanovené podklady.
37. Vyhodnocení výsledků zkušebního provozu stavebník připojí k žádosti o vydání kolaudačního souhlasu.

b) povolení k nakládání s vodami

podle § 8, odst.1 písm. c) vodního zákona - k vypouštění odpadních vod z centrální ČOV Hudlice - do vod povrchových do drobného vodního toku Libotický potok na pozemku parc.č. 2428/6 v katastrálním území Hudlice.

Název obce	Hudlice
č. h. p.	1-11-04-051
IDVT	10264327
kód obce	531 227 Hudlice
kód katastrálního území	649 252 Hudlice
pozemek parc.č.	2428/6
název vodního toku	Libotický potok
číslo hydrogeologického rajonu	0623
určení polohy místa nakládání s vodami (orientačně souřadnicemi určenými v souřadnicovém systému JTSK)	

X = 1052422

Y = 775680

výústní objekt

Druh vypouštěných odpadních vod: městské odpadní vody

Přípustné množství vypouštěných odpadních vod pro cca 1 500 EO

$Q_{\max}$	8,2 l/s
$Q_{\text{prům}}$	2,7 l/s
$Q_{\text{měs}}$	7 100 m ³ /měs
$Q_{\text{roční}}$	85 200 m ³ /rok

Kvalita vypouštěných odpadních vod

Přípustná hodnota koncentrací pro rozbor směsných vzorků „p“

BSK ₅	22 mg/l
CHSK _{cr}	75 mg/l
NL	25 mg/l

Hodnota koncentrací jako aritmetický průměr za kalendářní rok pro rozbor směsných vzorků

N-NH ₄	12 mg/l
-------------------	---------

Maximální hodnota koncentrací pro rozbor prostých vzorků „m“

BSK ₅	30 mg/l
CHSK _{cr}	140 mg/l
NL	30 mg/l
N-NH ₄	20 mg/l

Přípustné množství znečištění

BSK ₅	1,90 t/rok
CHSK ₅	6,47 t/rok
NL	2,16 t/rok
N-NH ₄	1,03 t/rok

V souladu s ustanovením § 9 odst. 1 vodního zákona se stanoví následující povinnosti a podmínky:

1. Povolení nakládání s vodami udělené podle § 8 zákona č. 254/2001 Sb., o vodách, ve znění pozdějších předpisů, se vydává **na dobu 10 let od nabytí právní moci** tohoto rozhodnutí.
2. Povolení k nakládání s vodami bude sloužit k následnému účelu: vypouštění odpadních vod do vod povrchových do drobného vodního toku Libotický potok z centrální ČOV Hudlice.
3. Vlastník vodního díla zajistí prostřednictvím oprávněné osoby provedení:
 - odběru a vyhodnocení kvality vypouštěných vod

- četnost odběrů vzorků - 12 x za rok – interval 1x za měsíc.
- místo odběru vzorků - na odtoku vyčištěné vody z ČOV
- typ vzorků A - dvouhodinový směsný vzorek, získaný sléváním 8 dílčích vzorků stejného objemu v intervalu 15 minut

Dále zajistí provedení měření množství vypouštěných odpadních vod:

- místo a způsob měření objemu - měrný objekt– Parshallův žlab s vyhodn. jednotkou

4. Přípustný počet vzorků nesplňujících hodnoty „p“ ve vypouštěných odpadních vodách, v období posledních 12 měsíců, se stanovuje v souladu s přílohou č. 5 nařízení vlády č. 61/2003 Sb. – 2.
5. Maximální přípustná hodnota „m“ koncentrace vypouštěných odpadních vod se považuje za dodrženu, pokud při rozboru prostého vzorku nebude zjištěno její překročení.
6. Výsledky rozborů budou zasílány **prostřednictvím Integrovaného systému plnění ohlašovacích povinností (ISPOP)** podle zákona č. 25/2008 Sb., v platném znění, v termínu do konce února následujícího kalendářního roku
 - Městskému úřadu Beroun, odboru životního prostředí
 - Povodí Vltavy s.p., Holečkova 8, Praha 5
 - Výzkumnému ústavu vodohospodářskému, Podbabská 30, 160 62 Praha
 - Českému hydrometeorologickému ústavu Praha, Na Šabatce 17, 143 06 Praha 4

Dále vodoprávní úřad ke stavbě vodního díla - centrální ČOV

ukládá

a)

podle ustanovení § 115 odst. 2 stavebního zákona provedení zkušebního provozu vodního díla čistírny odpadních vod a stanovuje tyto podmínky:

- Doba trvání zkušebního provozu bude 1 rok od zahájení provozu.
- Zahájení zkušebního provozu stavebník ohlásí 14 dní předem vodoprávnímu úřadu - Městskému úřadu Beroun, odboru životního prostředí.
- Spolu s oznámením zkušebního provozu navrhovatel (stavebník) doloží vodoprávnímu úřadu tyto doklady:
 - doklad uvedení do provozu vodovodní přípojky pro ČOV
 - stanovisko správce komunikace - Krajské správy a údržby silnic Středočeského kraje, příspěvková organizace
 - stanovisko správce povodí – Povodí Vltavy, státní podnik
 - vyjádření správce toku – Lesy ČR, s.p., Správa toků – oblast povodí Vltavy
 - doklad o provedení statického posouzení stávajících objektů v blízkosti prováděné stavby a jejich stavu
 - doklad o uvedení do provozu elektropřípojky
- Po skončení zkušebního provozu navrhovatel (stavebník) požádá o vydání kolaudačního souhlasu.

b)

podle ustanovení 59 odst. 3 vodního zákona vlastníku vodního díla povinnost zpracovat a předložit v termínu před zahájením zkušebního provozu ke schválení manipulační řád vodního díla čistírny odpadních vod ke zkušebnímu provozu.

c)

podle ustanovení 59 odst. 3 vodního zákona vlastníku vodního díla povinnost zpracovat a předložit v termínu před podáním žádosti o kolaudační souhlas ke schválení manipulační řád vodního díla čistírny odpadních vod k trvalému provozu.

Účastníci řízení podle ustanovení § 27 odst. 1 písm. a) správního řádu:

- Obec Hudlice, se sídlem Jungmannova 355, 267 03 Hudlice, IČ 233 285

O d ů v o d n ě n í

Městskému úřadu Beroun, odboru životního prostředí byla dne 29.5.2014 doručena žádost navrhovatele právnické osoby - Obec Hudlice, se sídlem Jungmannova 355, 267 03 Hudlice, IČ 233 285, v zastoupení – FANSTAV a.s., se sídlem Jateční 540/4, 170 00 Praha 7, Holešovice, IČ 272 05 461, o vydání

- stavebního povolení dle § 15 odst. 1 vodního zákona a § 115 odst. 1 stavebního zákona na stavbu vodního díla - splašková kanalizace a centrální ČOV - v obci Hudlice
- povolení k nakládání s vodami podle § 8, odst.1 písm. c) vodního zákona - k vypouštění odpadních vod z centrální ČOV Hudlice - do vod povrchových do drobného vodního toku Libotický potok na pozemku parc.č. 2428/6 v katastrálním území Hudlice.

Tato řízení byla z moci úřední usnesením, které se poznamenává do spisu spojená v jedno řízení v souladu s § 140 odst. 1 správního řádu.

Stavba bude provedena podle projektové dokumentace, ověřené v tomto řízení, zpracované autorizovaným inženýrem pro vodohospodářské stavby Ing. Josef Vítek, autorizace ČKAIT č. 0001339.

Podle ustanovení § 115 vodního zákona a podle příslušných ustanovení stavebního zákona oznámil dne 13.6.2014 pod č.j. 38958/2014 vodoprávní úřad veřejnou vyhláškou zahájení vodoprávního řízení.

Dne 8.8.2014 bylo vydáno usnesení o opravě zřejmých nesprávností při písemném vyhotovení, které se pouze zakládá do spisu. Téhož dne byli o opravě vyrozuměni všichni účastníci řízení. Tato chyba vznikla při opisování textu a žádného účastníka na jeho právech neukrátila.

Vodoprávní úřad nařídil ve věci ústní jednání a místní šetření na den 22.7.2014. V průběhu ústního jednání bylo zjištěno, že cílem projektované stavby je vybudovat kanalizační systém určený k odkanalizování obce Hudlice a stanovit podmínky pro vypouštění odpadních vod vyčištěným v centrální ČOV Hudlice.

Při místním šetření bylo zjištěno, že stavebník nepředložil smlouvu k provedení stavby s vlastníkem pozemku p.č. 2265/2v k.ú. Hudlice. Vodoprávní úřad dne 24.7.2014 řízení usnesením podle ustanovení § 64 odst. 1 písm. a) správního řádu přerušil a současně téhož dne podle ustanovení § 45 odst. 2 správního řádu vyzval stavebníka k odstranění nedostatků žádosti - k jejímu doplnění.

Městský úřad Beroun, odbor životního prostředí dne 25.7.2014 požádal ve smyslu ustanovení § 80 odst. 4 písm. d) zákona č. 500/2004 Sb., správní řád, v platném znění, Krajský úřad Středočeského kraje, odbor životního prostředí a zemědělství, jakožto nadřízený orgán, o prodloužení zákonné lhůty pro vydání rozhodnutí do 31.10.2014. Dne 6.8.2014 Krajský úřad Středočeského kraje, odbor životního prostředí a zemědělství, o prodloužení lhůty kladně rozhodl usnesením.

Vodoprávní úřad obdržel dne 21.7.2014 podněty 20 občanů obce Hudlice, nebo vlastníků nemovitosti v obci Hudlice (dále jen "podatel"), se žádostí o účastenství v předmětných vodoprávních řízeních. Vzhledem k tomu, že podání nemělo předepsané náležitosti podle § 37 odst. 2 správního řádu, vodoprávní úřad podatele přípisem ze dne 23.7.2014 vyzval podle § 37 odst. 3 správního řádu k odstranění nedostatků podání, které spočívá v doplnění údajů (datum narození a místo trvalého pobytu a zdůvodnění, jak může být rozhodnutím přímo dotčen ve svých právech nebo povinnostech, zda je vlastníkem sousedního pozemku nebo stavby na něm a může-li být jeho vlastnické právo prováděním stavby přímo dotčeno) v termínu do 8.8.2014. Ve dnech 6.8.2014 – 8.8.2014, tedy ve stanovené lhůtě, podatelé zaslali doplnění k podnětům.

Vodoprávní úřad po posouzení skutečností, jimiž podatelé odůvodňují své účastenství v řízení, dospěl k závěru, že podatelům v tomto případě nepřísluší účastenství v předmětném stavebním řízení ani v předmětném vodoprávním řízení o nakládání s vodami. Ve dnech 14.8.2014 a 15.8.2014 vodoprávní úřad rozhodl jednotlivými jmenovitými usneseními, že podatelé nejsou účastníky řízení.

Jedná se o fyzické osoby:

Vydra Drahomír, K Vodojemu 345, 267 03 Hudlice, nar. 2.11.1933
Mlynáriková Drahomíra, nar. 18.2.1963, Dolejší 79, 267 03 Hudlice
Mlynárik Jan, nar. 29.7.1959, Dolejší 79, 267 03 Hudlice
Křivohlavý Jiří, nar. 17.10.1966, V Rokli 284, 267 03 Hudlice
Veverková Jaroslava, nar. 12.7.1960, K Nádraží 25, Nučice
Křivohlavá Eva, nar. 24.12.1938, V Rokli 339, 267 03 Hudlice
Křivohlavý Zdeněk, nar. 14.12.1934, V Rokli 339, 267 03 Hudlice
Švejdová Soňa, nar. 23.12.1944, Slávy Horníka 24/510, 150 00 Praha 5
Malá Jana, nar. 7.1.1962, Hudlice 56, 267 03 Hudlice
Abraham Petr, nar. 3.3.1965, U Skály II 437, 267 03 Hudlice
Pelc Jan, nar. 19.1.1955, U Skály II 329, 267 03 Hudlice
Staněk Jaroslav, nar. 26.12.1964, U Skály I 392, 267 03 Hudlice
Kulháněk Martin, nar. 8.10.1976, Nad Roklí 288, 267 03 Hudlice
Průša Oldřich, nar. 24.10.1949, Lomená 442, 267 03 Hudlice
Přindová Žaneta, nar. 28.12.1972, Nad Roklí 304, 267 03 Hudlice
Čápková Jana, nar. 25.7.1949, Jungmannova 366, 267 03 Hudlice
Čáp Vladimír, nar. 13.10.1950, Jungmannova 366, 267 03 Hudlice
Olšáková Marie, nar. 18.4.1966, Dolejší 239, 267 03 Hudlice
Paterová Naděžda, nar. 30.9.1961, Jáchymovská 431, 267 03 Hudlice
Čápková Andrea, nar. 5.9.1972, Za Skalou 454, 267 03 Hudlice

a dále

Červenka Jan, nar. 12.6.1971, Na Výsluní 227, 267 03 Hudlice
Průšová Hana, nar. 22.1.1951, Lomená 442, 267 03 Hudlice.

Dne 6.8.2014 byly podklady řízení doplněny o smlouvu k provedení stavby s vlastníkem pozemku p.č. 2265/2 v k.ú. Hudlice. Vodoprávní úřad vyznamenal dne 1.9.2014, veřejnou vyhláškou podle

ustanovení § 65 odst 2 správního řádu, že ve vodoprávním řízení přerušeném dne 23.7.2014 pokračuje, protože doplněním podkladů řízení odpadla překážka, pro niž bylo řízení přerušeno a že byly shromážděny všechny potřebné podklady pro vydání rozhodnutí a podle ustanovení § 36 odst. 3 správního řádu je účastníkům řízení dána možnost se s podklady pro vydání rozhodnutí seznámit a vyjádřit se k nim. Po uplynutí lhůty přistoupil k vydání rozhodnutí.

Provedení stavby bude v rozsahu uvedeném v projektové dokumentaci.

SO 01 Čistírna odpadních vod
SO 01.3 Odtok z ČOV

PS 01 Provozní soubory
PS 01 Mechanické předčištění
PS 02 Biologické čištění
PS 03 Dmychárna
PS 04 Kalové hospodářství

SO 02 Tlaková kanalizace
SO 02.1 Tlaková kanalizace - hlavní řady
SO 02.2 Tlaková kanalizace - vedlejší řady

SO 01 Čistírna odpadních vod

Stavba sdruženého objektu nádrží ČOV je na pozemcích parc. č. 2234/1 a 2234/3 v katastrálním území Hudlice.

Určení polohy vodního díla ČOV (orientačně souřadnicemi určenými v souřadnicovém systému JTSK):

X = 1052450	Y = 775764	střed objektu ČOV
-------------	------------	-------------------

Ve stavební části objektu ČOV bude osazena kompletní technologie resp. strojně-technologická část ČOV.

Technologie ČOV

Jedná s o mechanicko biologickou čistírnu odpadních vod s celkovou kapacitou 1500 EO. Navržená technologie integruje do kompaktního celku veškeré stupně čištění:

- mechanické předčištění
- biologické aktivační čištění s předřazenou denitrifikací
- třetí stupeň dočištění na mikrosítovém filtru
- chemické srážení fosforu
- aerobní stabilizaci kalu
- zahuštění a akumulaci přebytečného kalu
- akumulaci a čerpání fekálií ze svozu žump
- měření průtoku vyčištěné vody

SO 01.3 Odtok z ČOV

Stavba odtokového potrubí z ČOV je na pozemcích parc. č. 2234/2, 2234/3, 2418/2, 2418/3, 2418/6 a 2428/6 v katastrálním území Hudlice.

Určení polohy vodního díla (orientačně souřadnicemi určenými v souřadnicovém systému JTSK):

X = 1052414	Y = 775686	výústní objekt
-------------	------------	----------------

označení	materiál	délka (m)
Odtok z ČOV	PVC DN 200	82

Potrubí je navrženo z plastových trub, ukládáno bude ve svislém paženém výkopu na pískové lože, opatřeno bude pískovým obsypem a zásypem. Potrubí bude vyústěno v pravém břehu Libotického potoka.

Vybudované vodní dílo - centrální ČOV - lze využívat ke svému účelu - čištění odpadních vod z obce Hudlice před jejich vypouštěním do drobného vodního toku Libotický potok.

PS 01 Provozní soubory

PS 01	Mechanické předčištění
PS 02	Biologické čištění
PS 03	Dmychárna
PS 04	Kalové hospodářství

SO 02 Tlaková kanalizace

SO 02.1 Tlaková kanalizace – hlavní řady

SO 02.1 Tlaková kanalizace - hlavní řady - celkové metry tlakové kanalizace

Označení řadu	PEHD-RC (PE100,SDR11)		PEHD (PE100,SDR11)			Délka řadu (m)
	63x5,8	90x8,2	63x5,8	90x8,2	225x20,5	
A	106,0	222,7		382,3	1 133,0	1 844,0
A			20,0	74,0		94,0
A1			108,0	307,0		415,0
B				353,0		353,0
C			42,0	27,0		69,0
C1			33,0	72,0		105,0
C2				889,0		889,0
D			55,5			55,5
D1			272,0			272,0
D2			302,0			302,0
D3			276,0			276,0
D4			290,0			290,0
D5				390,0		390,0
E			37,0	30,0		67,0
E1			19,0	124,0		143,0
E2			54,0			54,0
F	517,0	169,0		433,0		1 119,0
G			35,0			35,0

G1			44,0	292,0		336,0
H			46,0			46,0
CH			105,0			105,0
I			35,0			35,0
J			30,5			30,5
K			64,0	32,5		96,5
L			64,0	89,0		153,0
M	63,0	137,0				200,0
N	38,5	103,0				141,5
N1	50,0					50,0
N2	50,0					50,0
N3	101,0					101,0
DĚLKA	925,5	631,7	1932,0	3494,8	1 133,0	8 117,0

Určení polohy hlavních řadů (orientačně souřadnicemi určenými v souřadnicovém systému JTSK):

ŘAD	souřadnice počátku řadu		souřadnice konce řadu	
	X	Y	X	Y
A	724 071,050	1 042 722,310	724 050,710	1 042 688,040
A	775 769,08	1 052 457,64	777 317,43	1 052 198,83
A1	776 384,41	1 052 409,62	776 356,37	1 052 342,79
B	775 806,55	1 052 450,96	776 193,66	1 052 406,82
C	776 315,77	1 052 427,47	776 266,26	1 052 125,04
C1	776 286,99	1 052 328,58	776 295,08	1 052 267,68
C2	776 256,09	1 052 295,00	776 157,27	1 052 314,30
D	776 405,29	1 052 407,98	776 951,14	1 052 615,06
D1	776 374,28	1 052 471,45	776 324,68	1 052 477,62
D2	776 875,81	1 052 403,93	777 141,47	1 052 349,10
D3	776 899,45	1 052 468,29	777 176,50	1 052 432,94
D4	776 924,37	1 052 539,00	777 195,33	1 052 485,59
D5	776 950,80	1 052 614,11	777 232,86	1 052 557,18
E	776 358,45	1 052 506,42	776 145,69	1 052 785,92
E1	776 265,33	1 052 688,71	776 197,07	1 052 689,75
E2	776 261,58	1 052 706,41	776 305,87	1 052 653,30
F	776 718,16	1 052 352,53	776 721,15	1 052 406,38
G	776 897,72	1 052 299,19	778 008,20	1 052 244,87
G1	776 915,34	1 052 297,65	776 923,49	1 052 330,52
H	777 143,07	1 052 244,95	777 305,56	1 052 366,52
CH	777 315,79	1 052 238,33	777 307,74	1 052 342,12
I	776 960,69	1 052 180,59	776 984,72	1 052 205,09
J	776 971,06	1 052 165,41	776 968,74	1 052 137,98
K	776 978,68	1 052 154,28	777 045,45	1 052 201,98
L	777 036,91	1 052 112,38	777 119,85	1 052 239,44
M	777 124,14	1 052 098,69	777 094,01	1 051 907,41
N	777 145,88	1 052 094,07	777 178,58	1 052 203,20
N1	777 177,91	1 052 138,07	777 132,27	1 052 148,01
N2	777 188,75	1 052 156,25	777 139,36	1 052 165,27
N3	777 197,67	1 052 176,48	777 296,07	1 052 154,35

Potrubí kanalizačního systému je navrženo z tlakových trub HDPE – SDR11 s barevným rozlišením pro splaškové vody – hnědý pruh, v souběhu s potrubím hlavních řadů a delších vedlejších, bude uložen identifikační vodič. Uložení potrubí bude převážně v pažené rýze, v dílčích případech kde to geologické poměry dovolí. Bude využita bezvýkopová technologie. Potrubí uložené ve výkopu bude na pískové lože s obsypem a zásypem dle přílohy projektové dokumentace. Objekty na tlakové kanalizace zajišťující bezproblémový chod – proplachovací soupravy, uzavírací armatury a zavzdušňovací šachty.

SO 02.2 Tlaková kanalizace - vedlejší řady – počet čerpacích jímek, celkové metry tlakové kanalizace:

Čerp.jímky	PE 100, SDR 11		Celková délka
	50x4,6	90x8,2	
ks			
363	5 499,0	15,0	5 514,0

Vedlejší řady začínají hlavním uzávěrem za provedeným odbočením z hlavního řadu tlakové kanalizace a jsou ukončeny vždy domovní čerpací jímkou, kde nátok splaškových vod s napojovaných nemovitostí bude zajištěn gravitační přípojkou, realizovanou vlastníkem napojované nemovitosti. Domovní čerpací jímka bude provedena jako celoplastová, monolitická, samonosná z PEHD o průměru 1000-1200 výšky 2,0-2,3m s poklopem o průměru 600 mm. Uložení šachty a poklop bude přizpůsobeno konkrétnímu místu uložení – pochozí a pojízdná varianta. Technologie tlakové kanalizace je založena na využití vlastního objemového čerpadla, jako zdroje tlaku. Ovládací automatika bude vybavena světelnou signalizací provozních stavů a zvukovou signalizací poruchy a max. hladiny. Součástí automatiky bude dále i měřič motohodin pro možnost sledování provozu čerpadla a digitální spínací hodiny, sloužící pro řízený provoz všech čerpacích jímek v obci v reálném čase. Ovládací skříňka bude umístěna buď na připojené nemovitosti, případně na oplocení objektu či samostatném speciálním stojanu s betonovou kotevní patkou. Ovládací skříňky umístěné na veřejných pozemcích budou v uzamykatelném provedení. Součástí ovládacích skříněk bude u vybraných objektů (základní škola, mateřská škola, bytové domy...) i GSM modul pro hlášení poruchových stavů a maximálních hladin v DČJ na mobilní telefon obsluhy a provozovatele kanalizace.

Vybudované vodní dílo - kanalizace – lze využívat ke svému účelu - odkanalizování odpadních vod z obce Hudlice.

Stavba vodního díla – kanalizace - bude napojena na současně budovanou centrální ČOV Hudlice.

Kanalizační systém obce Hudlice je kanalizací pro veřejnou potřebu podle ustanovení § 1 odst. 3 zákona č. 274/2001 Sb., o vodovodech a kanalizacích, ve znění pozdějších předpisů.

Přípojky nejsou součástí tohoto povolení.

K povolení k nakládání s vodami podle § 8, odst.1 písm. c) vodního zákona - k vypouštění odpadních vod z centrální ČOV Hudlice - do vod povrchových do drobného vodního toku Libotický potok na pozemku parc.č. 2428/6 v katastrálním území Hudlice, se stanovuje:

Přípustné množství vypouštěných odpadních vod pro cca 1 500 EO

$Q_{\max}$	8,2 l/s
$Q_{\text{prům}}$	2,7 l/s
$Q_{\text{měs}}$	7 100 m ³ /měs
$Q_{\text{roční}}$	85 200 m ³ /rok

Kvalita vypouštěných odpadních vod

Přípustná hodnota koncentrací pro rozbor směsných vzorků „p“

BSK ₅	22 mg/l
CHSK _{cr}	75 mg/l
NL	25 mg/l

Hodnota koncentrací jako aritmetický průměr za kalendářní rok pro rozbor směsných vzorků

N-NH ₄	12 mg/l
-------------------	---------

Maximální hodnota koncentrací pro rozbor prostých vzorků „m“

BSK ₅	30 mg/l
CHSK _{cr}	140 mg/l
NL	30 mg/l
N-NH ₄	20 mg/l

Přípustné množství znečištění

BSK ₅	1,90 t/rok
CHSK ₅	6,47 t/rok
NL	2,16 t/rok
N-NH ₄	1,03 t/rok

Platné námítky účastníků nebyly v řízení uplatněny. Vodoprávní úřad rozhodl, že námítky, které byly v průběhu řízení podávány, se v tomto řízení neprojednávají, neboť byly podávány podatelí, kteří nebyli shledáni účastníky řízení.

Dále byly předloženy následující doklady:

- Projektová dokumentace vypracovaná oprávněnou osobou včetně přehledné situace
- Kopie katastrální mapy
- Doklad, jímž stavebník prokazuje vlastnické nebo jiné právo k pozemkům (výpis z KN)
- Informace o sousedních pozemcích
- Seznam parcelních čísel všech pozemků, na kterých je stavba navržena
- Smlouva s vlastníky pozemků, po kterých stavba povede
- Kopie osvědčení o autorizaci projektanta v oboru vodohospodářské stavby

- Územní rozhodnutí s nabytím právní moci vydané Městským úřadem Králův Dvůr, stavebním úřadem, č.j.3841/2010 ze dne 14.7.2010
- Rozhodnutí o prodloužení platnosti územního rozhodnutí vydané Městským úřadem Králův Dvůr, stavebním úřadem, č.j. 6546/2012 ze dne 4.10.2014
- Územní souhlas vydaný Městským úřadem Králův Dvůr, stavebním úřadem, č.j. 1446/2014 ze dne 26.3.2014
- Veřejnoprávní smlouva vydaná Městským úřadem Králův Dvůr, stavebním úřadem, č.j. 2487/2014 ze dne 26.3.2014
- Souhlas stavebního úřadu podle § 15 stavebního zákona - Městského úřadu Králův Dvůr, stavebního úřadu, č.j. 2770/2014 ze dne 29.5.2014
- Plná moc pro zprostředkovatele
- Stanovisko správce povodí – Povodí Vltavy s.p. Denisovo nábř. 14, Plzeň 304 20 , zn. 12463/2014/343/Sn ze dne 10.3.2014
- Vyjádření správce toku - Lesy České republiky, s.p. správa toků - oblast povodí Vltavy č.j. 954/001120/2014 ze dne 20.3.2014.ze dne
- Vyjádření Krajské hygienické stanice Středočeského kraje, územní pracoviště Beroun, Politických vězňů 455, 266 44 Beroun, zn. 04247/2014 ze dne 4.3.2014 a zn. 40956/2014 ze dne 9.9.2014
- Závazné stanovisko SCHKO Křivoklátsko, Zbečno 5, 270 24, zn. 00321/KV/2014 ze dne 7.3.2014
- Vyjádření - Hasičský záchranný sbor Středočeského kraje se sídlem v Kladně, územní odbor Beroun, Pod Studánkou 1258, 260 01 Beroun, č.j.84-2/2014 ze dne 28.2.2014
- Závazné stanovisko Městského úřadu Beroun, odboru životního prostředí, č.j. 11548/2014 ze dne 27.2.2014
- Závazné stanovisko Městského úřadu Beroun, odboru životního prostředí, č.j. 3090/2009 ze dne 30.3.20109
- Závazné stanovisko Městského úřadu Beroun, odboru životního prostředí, č.j. 10533/2007 ze dne 9.10.2007
- Závazné stanovisko Městského úřadu Beroun, odboru životního prostředí, č.j. 10534/2007 ze dne 5.10.2007
- Rozhodnutí Městského úřadu Beroun, odboru životního prostředí č.j. 7422/2008 ze dne 8.6.2008
- Souhlas Městského úřadu Beroun, odboru životního prostředí č.j. 10530/2007 ze dne 12.10.2007
- Vyjádření Městského úřadu Beroun, odboru životního prostředí č.j. 9279/2007 ze dne 3.8.2007
- Vyjádření Městského úřadu Beroun, odboru životního prostředí č.j. 8301/2007 ze dne 23.7.2007
- Vyjádření – O2 Czech Republic, a.s., Za Brumlovkou 266/2, 140 22 Praha 4 - Michle, č.j. 536928/14 ze dne 22.2.2014
- Vyjádření - ČEZ Distribuce, a.s., Teplická 874/8, 405 02 Děčín, zn.0100250809 ze dne 27.2.2014, 0200180580 ze dne 27.2.2014
- Vyjádření - RWE Distribuční služby, s.r.o., Plynárenská 499/1, 657 02 Brno-střed, zn. 50009037 ze dne 5.3.2014
- Vyjádření - Vodovody a kanalizace Beroun, a.s., Mostníkovská 255, 266 41 Beroun, zn. 0141-0981/2014 ze dne 12.3.2014
- Vyjádření Městského úřadu Beroun, odboru dopravy a správních agend, a zn. 999/05 ze dne 4.8.2005, č.j. 5783/2007 ze dne 7.1.20108 a č.j. 11833/2014 ze dne 27.2.2014

- Vyjádření Krajské správy a údržby silnic Středočeského kraje , přísp. org. Zborovská 11, 150 21 Praha 5, zn. 2502/09/200/1684/218 zr dne 11.3.2009 a zn.844/14/KSUS/KLT/KYS ze dne 28.2.2014
- Vyjádření Krajské ředitelství Policie Středočeského kraje, č.j. 64773-1/čj-2014-010206 ze dne 21.2.2014
- Plán kontrolních prohlídek
- Údaje o průtocích vody ve vodním toku

Vodoprávní úřad podle § 144 odst. 2 správního řádu, uvědomil účastníky řízení o zahájení řízení veřejnou vyhláškou, neboť se jedná o řízení s velkým počtem účastníků. V řízení o udělení povolení k provedení stavby – splaškové kanalizace a centrální ČOV - bude i rozhodnutí doručováno veřejnou vyhláškou.

Vodoprávní úřad stanovil v podmínkách rozhodnutí podle ustanovení § 18c odst. 2 písm. d) vyhl. č. 503/2006 Sb., o podrobnější úpravě územního rozhodování a stavebního řádu a ustanovení § 115 odst. 1 stavebního zákona, že stavbu vodního díla – kanalizace - lze užívat jen na základě kolaudačního souhlasu za podmínek uvedených v ustanovení § 122 odst. 1 stavebního zákona. Dále vodoprávní úřad stanovil v podmínkách tohoto rozhodnutí, že jednotlivé fáze výstavby, musí být stavebnímu úřadu oznámeny za účelem provedení kontrolní prohlídky stavby. Provedení zkušebního provozu centrální čistírny odpadních vod a podmínky pro jeho provedení jsou v tomto rozhodnutí rovněž stanoveny.

Po celkovém vyhodnocení a posouzení předložených dokladů a vyjádření došel vodoprávní úřad k názoru, že s realizací výše uvedené akce lze, za předpokladu splnění výše citovaných podmínek, souhlasit.

V souladu s ustanovením § 9 odst. 5 vodního zákona se v případě vydání povolení k nakládání s vodami současně s povolením k provedení vodního díla výroky těchto povolení vzájemně podmiňují.

Poučení účastníků:

Proti tomuto rozhodnutí může účastník řízení podat podle ustanovení § 81 odst.1 správního řádu odvolání, ve kterém se uvede, v jakém rozsahu se rozhodnutí napadá a dále namítaný rozpor s právními předpisy nebo nesprávnost rozhodnutí nebo řízení, jež mu předcházelo, ve lhůtě 15 dnů ode dne jeho oznámení ke Krajskému úřadu Středočeského kraje se sídlem v Praze, Zborovská 11, Praha 5, podáním u Městského úřadu Beroun. Odvolání jen proti odůvodnění rozhodnutí je nepřipustné. Včas podané odvolání má v souladu s ustanovením § 85 odst. 1 správního řádu odkladný účinek. Odvolání se podává s potřebným počtem stejnopisů tak, aby jeden stejnopis zůstal správnímu orgánu a aby každý účastník dostal jeden stejnopis. Nepodá-li účastník potřebný počet stejnopisů, vyhotoví je na jeho náklady odbor životního prostředí Městského úřadu Beroun.

otisk úředního razítka

RNDr. Jitka Ciroková v.r.
vedoucí odboru životního prostředí

Upozornění:

Ověřená projektová dokumentace a identifikační štítek stavby budou stavebníkovi zaslány po nabytí právní moci tohoto rozhodnutí.

Správní poplatek ve výši 3 000,- Kč podle položky 18 odst. 1 písm. h) zákona č. 634/2004 Sb., o správních poplatcích, ve znění pozdějších předpisů, byl uhrazen dne 26.6.2014.

Rozdělovník k řízení o povolení k nakládání s vodami – k vypouštění odpadních vod:

Doručí se účastníkům řízení (datovou schránkou):

- Obec Hudlice, se sídlem Jungmannova 355, 267 03 Hudlice, IČ 233 285 v zastoupení – FANSTAV a.s., se sídlem Jateční 540/4, 170 00 Praha 7, Holešovice, IČ 272 05 461
- Lesy České republiky s.p., Přemyslova 1106, 501 68 Hradec Králové, IČ 421 96 451
- Správa toků – oblast povodí Vltavy, Benešov, Tyršova 1902, Benešov, 256 01 - Ing. Dan Král

Doručí se dotčeným orgánům (datovou schránkou):

- Krajská hygienická stanice Středočeského kraje, územní pracoviště Beroun, Pol. věžňů 455, 266 44 Beroun, IČ 710 09 159
- SCHKO Křivoklátsko, Zbečno 5, 270 24, dat. schr. ik4dyk4

Rozdělovník k řízení o stavební povolení:

Doručí se účastníkům řízení (datovou schránkou):

- Obec Hudlice, se sídlem Jungmannova 355, 267 03 Hudlice, IČ 233 285 v zastoupení – FANSTAV a.s., se sídlem Jateční 540/4, 170 00 Praha 7, Holešovice, IČ 272 05 461

Doručí se účastníkům řízení (veřejnou vyhláškou)

Vodovody a kanalizace Beroun, a.s. Mostníkovská 255, 266 41 Beroun, IČ 463 56 975

RWE Distribuční služby, s.r.o., Plynářská 499/1, 657 02 Brno-střed, IČ 279 35 311

ČEZ Distribuce, a.s., Teplická 874/8, 405 02 Děčín, IČ 247 29 035

O2 Czech Republic, a.s., Za Brumlovkou 266/2, 140 00 Praha 4 – Michle, IČ 601 93 336

ČEPS, a.s., Elektrárenská 774/2, 101 52 Praha 10, IČ 257 02 556

Středočeský kraj – Krajská správa a údržba silnic Středočeského kraje, p.o., Zborovská 11, 150 21 Praha 5

Římskokatolická farnost Beroun, Seydlovo nám. 24/5, Beroun-Centrum, 26601 Beroun

ČR - Státní pozemkový úřad, Husinecká 1024/11a, Žižkov, 13000 Praha 3

ČR - Lesy České republiky, s.p., Přemyslova 1106/19, Nový Hradec Králové, 50008 Hradec Králové

SO & TI s.r.o., K šancím 50/6, Řepy, 16300 Praha 6

Abrahám Josef, V Zahrádkách 252, 26703 Hudlice

Abrahám Ladislav, Hořejší 123, 26703 Hudlice

Souček Ladislav Ing., Hrusická 2525/32, Záběhlce, 14100 Praha

Archmanová Dana, Ke Staré vsi 305, 26703 Hudlice

Balcar Jiří Ing., Za Humny 325, 26703 Hudlice

Balcarová Marta, Za Humny 325, 26703 Hudlice

Barchánek Miloš, Bří Jungmannů 46, 26703 Hudlice

Bělohlávek Zdeněk Ing., Jungmannova 333, 26703 Hudlice
 Bělohlávková Vladimíra, Jungmannova 333, 26703 Hudlice
 Bělohlávek Zdeněk, Jungmannova 333, 26703 Hudlice
 Bělohlávková Lenka Ing., Jungmannova 333, 26703 Hudlice
 Benková Lenka Mgr., Jungmannova 63, 26703 Hudlice
 Beranovský Jiří, Vavřenova 1170/8, Braník, 14700 Praha
 Brychta Jaroslav, Hořejší 217, 26703 Hudlice
 Brychtová Květoslava, Hořejší 217, 26703 Hudlice
 Buchtová Kateřina, U Skály III 277, 26703 Hudlice
 Bureš Karel, Hořejší 405, 26703 Hudlice
 Bureš Karel, Hořejší 423, 26703 Hudlice
 Burian Lukáš, Ke Staré Vsi 455, 26703 Hudlice
 Trousil Josef, č.p. 33, 27034 Všesulov
 Burianová Miroslava, Pod Hájem 315, 26701 Králův Dvůr
 Kučera Miroslav Mgr., Nad Stadionem 347, 26701 Králův Dvůr
 Buzínová Miluše, Hořejší 457, 26703 Hudlice
 Cahajlová Daša, V Zahrádkách 447, 26703 Hudlice
 Cilling František, Na Výsluní 81, 26703 Hudlice
 Cilling Milan, Jáchymovská 180, 26703 Hudlice
 Ciprová Jitka, Hořejší 401, 26703 Hudlice
 Čarný Jan, Hořejší 296, 26703 Hudlice
 Červená Kateřina, Bohumila Hájka 213, Popovice, 26701 Králův Dvůr
 Jelínková Romana, Wolkerova 576, 26751 Zdice
 Pešková Jiřina, Pod Skálou 248, 26703 Hudlice
 Červinková Martina, Na Vinici 1257/29, Beroun-Město, 26601 Beroun
 Číef Pavel, Náměstí Míru 266, 26701 Králův Dvůr 1/4
 Čiefová Olga, U Skály III 384, 26703 Hudlice
 Sulčíková Alena, Tyršova 53, Beroun-Město, 26601 Beroun
 David Jiří, Na Vyhlídce 71, 26703 Hudlice
 David Roman, K Bytovkám 266, 26703 Hudlice
 Davidová Jana, K Bytovkám 266, 26703 Hudlice
 Davidová Marie, K Bytovkám 266, 26703 Hudlice
 Duran Jitka, Jáchymovská 420, 26703 Hudlice
 Dvořáková Eva, Nad Roklí 283, 26703 Hudlice
 Dvořáková Jana, K Bytovkám 433, 26703 Hudlice
 Dvořáková Jaroslava, Hradební 1362/2, 26801 Hořovice
 Merhaut Josef, Jungmannova 12, 26703 Hudlice
 Dzurko Adam, U Skály II 453, 26703 Hudlice
 Dzurko Marcel, U Skály II 440, 26703 Hudlice
 Vlčková Ivana, U Skály II 440, 26703 Hudlice
 Fauser Marie, Bří Jungmannů 47, 26703 Hudlice
 Fauser Petr, č.p. 47, 26703 Hudlice
 Fialová Božena, Josefa Horáka 3, 27354 Lidice
 Foltín Jiří, Na Výsluní 428, 26703 Hudlice
 Foltín Milan, U Panské zdi 259, 26703 Hudlice
 Foltínová Hana, K Bytovkám 433, 26703 Hudlice
 Foltínová Marie, U Panské zdi 259, 26703 Hudlice
 Forejtová Ilona, U Skály I 334, 26703 Hudlice
 Goldammerová Jaroslava, Pod Skálou 243, 26703 Hudlice
 Zítková Bertina, Pod Skálou 243, 26703 Hudlice
 Gruberová Zdeňka, U Skály I 400, 26703 Hudlice

Grtnerová Eliška, Libojická 312, 26703 Hudlice
 Grtnerová Olga, Libojická 312, 26703 Hudlice
 Hájek Jaroslav, Dolejší 239, 26703 Hudlice
 Hájková Květuše, Nad Roklí 324, 26703 Hudlice
 Hájek Oldřich, U Skály III 430, 26703 Hudlice
 Hájková Jarmila, U Skály III 406, 26703 Hudlice
 Hejná Marie, č.p. 154, 26703 Otročiněves
 Hálek Jan Mgr., Lomená 69, 26703 Hudlice
 Hálková Renata, Lomená 69, 26703 Hudlice
 Hamouzová Helena, Počernická 3226/2g, Strašnice, 10000 Praha;
 Skopečková Eva Mgr., Liliová 1055, 33027 Vejprnice
 Hanuš Jaroslav, č.p. 204, 26703 Nový Jáchymov
 Jiráňková Martina, U Skály II 368, 26703 Hudlice
 Havlíček Lukáš, Libojická 317, 26703 Hudlice
 Havlíčková Hana Mgr., Kremnická 3027/3, Záběhlce, 14100 Praha
 Hesková Jana, Libojická 418, 26703 Hudlice
 Hocký Michal, V Zahrádkách 158, 26703 Hudlice
 Holeček Otto, Pod Skálou 216, 26703 Hudlice
 Holečková Marie, Pod Skálou 216, 26703 Hudlice
 Holečková Věra, Hořejší 170, 26703 Hudlice
 Holub Vít, Tovární 164/1, Beroun-Město, 26601 Beroun
 Štěpánek Josef Ing., Ovčí Hájek 2173/44, Stodůlky, 15800 Praha
 Štěpánková Alena, Ovčí Hájek 2173/44, Stodůlky, 15500 Praha
 Hošková Jitka, U Skály II 396, 26703 Hudlice
 Jedlinková Ivanka, U Skály II 396, 26703 Hudlice
 Houšková Iva, Kořenského 753/12, Smíchov, 15000 Praha
 Hrabák Jaroslav, Dolejší 331, 26703 Hudlice
 Hrkalová Anna, U Skály II 370, 26703 Hudlice
 Hrubá Běla, U Skály II 269, 26703 Hudlice
 Hrubý Luboš, Malkovského 598, Letňany, 19900 Praha
 Hrubá Marie, Dolejší 23, 26703 Hudlice
 Hrubý Ivan, Dolejší 23, 26703 Hudlice
 Hrubý Tomáš, V Rokli 55, 26703 Hudlice
 Hubený Pavel, Pod Skálou 265, 26703 Hudlice
 Hrušková Kristina, U Pily 415, 26703 Hudlice;
 Sedláček Jiří, U Pily 415, 26703 Hudlice
 Zímová Andrea, Jungmannova 285, 26703 Hudlice
 Hříbal Petr, č.p. 65, 26601 Trubská
 Hříbalová Růžena, U Skály III 185, 26703 Hudlice
 Plecítá Ilona, Třída Míru 1212/12, Beroun-Město, 26601 Beroun
 Hubinger Daniel, U Skály III 441, 26703 Hudlice
 Hubingerová Jitka, U Skály III 441, 26703 Hudlice
 Hubka Rostislav, V Chaloupkách 137, 26703 Hudlice
 Hudec Václav, Tovární 39, Beroun-Město, 26601 Beroun
 Hudecová Anna, U Vodojemu 228, 26703 Hudlice
 Malá Jana, č.p. 19, 27023 Karlova Ves
 Hulová Kristýna Mgr., Dis., V Zahrádkách 391, 26703 Hudlice
 Humlová Vlasta, č.p. 151, 26703 Otročiněves
 Hüttnerová Ivana, Boženy Němcové 627, 43111 Jirkov
 Mimra Arnošt Ing., U Hačky 5740, 43001 Chomutov
 Chaloupka Miroslav, V Hamburku 19, 26705 Nižbor

Chaloupková Iva, Dolejší 274, 26703 Hudlice
 Chaloupková Petra, Hořejší 193, 26703 Hudlice
 Kadlčíková Věra, Miroslava Bajera 6036/7, Poruba, 70800 Ostrava
 Chaloupková Vlasta, Kunova 189, 26703 Nový Jáchymov
 Jiroutová Jana, Modřínová 1342/29, 26801 Hořovice
 Jandlová Danuše, U Skály III 319, 26703 Hudlice
 Jedlink Daniel, U Vodojemu 340, 26703 Hudlice
 Jedlinková Pavla, U Vodojemu 340, 26703 Hudlice
 Ježek Radek, V Chaloupkách 134, 26703 Hudlice
 Jindrák Václav, U Skály III 425, 26703 Hudlice
 Jirásek Antonín, V Chaloupkách 132, 26703 Hudlice
 Jirásek Oldřich, U Skály II 434, 26703 Hudlice
 Jirásková Petra Mgr., V Chaloupkách 132, 26703 Hudlice
 Mikešová Naděžda, Dolejší 309, 26703 Hudlice
 Jirava Luboš, Hořejší 100, 26703 Hudlice
 Jiřík Miroslav, Tovární 38, Beroun-Město, 26601 Beroun
 Jiříková Renata, Tovární 38, Beroun-Město, 26601 Beroun
 Veverková Milena, Pod Skálou 214, 26703 Hudlice
 Jiskrová Ludmila, Jungmannova 276, 26703 Hudlice
 Zítek Richard, Na Vršíčkách 38, 26703 Hudlice
 Zítková Naděžda, Na Vršíčkách 38, 26703 Hudlice
 Jungmann František, Za Skálou 223, 26703 Hudlice
 Jungmann Jiří Ing., Branislavova 1418/7, Beroun-Město, 26601 Beroun
 Jungmannová Lenka Mgr., Branislavova 1418/7, Beroun-Město, 26601 Beroun
 Jungmannová Lenka PhDr., Ph.D., Letenské náměstí 152/2, Bubeneč, 17000 Praha 7
 Karasová Ludmila, Rozšířená 2046/18, Libeň, 18200 Praha
 Karczmarek Jan, Hořejší 163, 26703 Hudlice
 Kasseckertová Hana, Nad Stadionem 360, 26701 Králův Dvůr
 Kaucká Marie, Konstantinova 1489/30, Chodov, 14900 Praha
 Patera Antonín Ing., Husitská 85/21, Žižkov, 13000 Praha 3
 Klesová Eva, Tyršova 53, Beroun-Město, 26601 Beroun
 Patera Jaromír, V Zahrádkách 251, 26703 Hudlice
 Paterová Jana, V Zahrádkách 251, 26703 Hudlice
 Kloudová Jarmila, Na Vyhlídce 450, 26703 Hudlice
 Kolářík Josef, Na Vyhlídce 450, 26703 Hudlice
 Knobloch Jiří, U Skály III 382, 26703 Hudlice
 Kočí Jan, Hnězdenská 559/24, Troja, 18100 Praha
 Kočí Václav, Nad Roklí 307, 26703 Hudlice
 Kočová Věra, Nad Roklí 307, 26703 Hudlice
 Kodet Martin, U Vodojemu 198, 26703 Hudlice
 Kodetová Jarmila, U Vodojemu 198, 26703 Hudlice
 Kodymová Jitka Ing., Bří Jungmannů 165, 26703 Hudlice
 Kreisinger Karel Ing., Bří Jungmannů 165, 26703 Hudlice
 Kolářík František, U Kříže 143, 26703 Hudlice
 Koláříková Alena, U Skály III 398, 26703 Hudlice
 Kolářík Josef, U Panské zdi 256, 26703 Hudlice
 Vlasák Václav, Píseckého 332/11, Košře, 15000 Praha
 Koláříková Marie, U Panské zdi 256, 26703 Hudlice
 Kollerová Lenka, Hořejší 451, 26703 Hudlice
 Kolmannová Vlastimila, Libojická 412, 26703 Hudlice
 Komínek Tomáš, Jungmannova 322, 26703 Hudlice;

Komínková Lucie, Jungmannova 322, 26703 Hudlice
 Kopáček Miroslav, Jungmannova 11, 26703 Hudlice
 Koppová Danuše Mgr., Kpt. Stránského 1001/9, Černý Most, 19000 Praha
 Koutová Lenka, Tkalcovská 204, 47301 Nový Bor
 Kovařík Jaroslav Ing., Na Vyhlídce 421, 26703 Hudlice
 Kovaříková Anna MUDr., Na Vyhlídce 421, 26703 Hudlice
 Kovařík Jiří, Dolejší 298, 26703 Hudlice
 Kovařík Miroslav Mgr., Nad Zlatnicí 1690/13, Dejvice, 16000 Praha
 Krajčoviech Antonín, Lidická 785, Beroun-Závodí, 26601 Beroun
 Krajčoviech Milan, U Skály II 363, 26703 Hudlice
 Krajčoviech Milan, Dolejší 173, 26703 Hudlice
 Kraus Jiří, U Vodojemu 263, 26703 Hudlice
 Krausová Eva, U Vodojemu 263, 26703 Hudlice
 Kraus Robert, U Skály II 268, 26703 Hudlice
 Kreisinger Vít, Hořejší 380, 26703 Hudlice
 Kreisingerová Tereza, Plzeňská 370, 26701 Králův Dvůr
 Krejča Petr, Dolejší 118, 26703 Hudlice
 Krejčová Jitka, Dolejší 118, 26703 Hudlice
 Krupová Dáša, U Vodárny 482/6, 41712 Proboštov
 Malý Petr RNDr. CSc., Nad Přívozem 1680/1, Braník, 14700 Praha
 Malá Dagmar Ing., Nad Přívozem 1680/1, Braník, 14700 Praha
 Křepela Milan, Hořejší 144, 26703 Hudlice
 Křepela Otto, V Chaloupkách 78, 26703 Hudlice
 Kubík Jaroslav, U Skály II 363, 26703 Hudlice
 Kulhánek Jan, Dolejší 245, 26703 Hudlice
 Kusá Eva, V Chaloupkách 142, 26703 Hudlice
 Landa Miloslav, U Skály I 404, 26703 Hudlice
 Landová Božena, V Rokli 96, 26703 Hudlice
 Lang Roman, Dolejší 70, 26703 Hudlice
 Lázníčka Luděk, Dolejší 91, 26703 Hudlice
 Lázníčková Romana, Dolejší 91, 26703 Hudlice
 Lev Milan, Dolejší 446, 26703 Hudlice
 Levová Štěpánka, Dolejší 446, 26703 Hudlice
 Štancová Jana, Za Skálou 332, 26703 Hudlice
 Lhotková Stanislava, Hořejší 272, 26703 Hudlice
 Veselý Pavel, Hořejší 272, 26703 Hudlice
 Macháčková Květuše, Na Vyhlídce 414, 26703 Hudlice
 Malý Jan, Fibichova 1121/18, 28922 Lysá nad Labem
 Malý Karel, Sídliště 1107/14, Stará Boleslav, 25001 Brandýs nad Labem-Stará Boleslav
 Matějovská Drahůše, Za Skálou 279, 26703 Hudlice
 Matochová Iva, Jateční 498/39, Holešovice, 17000 Praha
 Merhaut Jiří, Hořejší 152, 26703 Hudlice
 Merhaut Josef, U Skály III 386, 26703 Hudlice
 Merhautová Bedřiška, U Skály III 386, 26703 Hudlice
 Merhaut Milan, Nad Roklí 328, 26703 Hudlice
 Merhaut Vlastimil, Vejražkova 1165/35, Košře, 15000 Praha
 Merhautová Anna, Otakara Jeremiáše 1998/25, Poruba, 70800 Ostrava
 Mičan Norbert Ing., Čilova 86/18, Veleslavín, 16200 Praha
 Mikeš Vít, Jasanová 1492, Brandýs nad Labem, 25001 Brandýs nad Labem-Stará Boleslav
 Míka David, U Kříže 172, 26703 Hudlice
 Míková Monika, U Kříže 172, 26703 Hudlice

Mikovcová Kateřina, Jungmannova 156, 26703 Hudlice
 Mikovec Lukáš, Jungmannova 156, 26703 Hudlice
 Mikovec Petr Ing., Jungmannova 156, 26703 Hudlice
 Mottl Čeněk, Plzeňská 228/83, Beroun-Město, 26601 Beroun
 Mulač Jaroslav, Hořejší 192, 26703 Hudlice
 Neumannová Jana, Dolejší 274, 267 03 Hudlice
 Nová Květoslava, U Skály I 369, 26703 Hudlice
 Nový Josef, U Skály I 369, 26703 Hudlice
 Nováková Helena, Cingrova 124, 26703 Hudlice
 Olič Bohuslav, Za Humny 314, 26703 Hudlice
 Oličová Adolfina, Za Humny 314, 26703 Hudlice
 Olič Hynek, Na Škaličce 90, 26703 Hudlice
 Oličová Marcela, Jáchymovská 247, 26703 Hudlice
 Ondráček Jiří, Jungmannova 1, 26703 Hudlice
 Opltová Hana, Českobrodská 27, Štölmř, 28201 Český Brod
 Ondráček Ladislav, U Skály II 326, 26703 Hudlice
 Ondráčková Eva, U Skály II 326, 26703 Hudlice
 Papírníková Marcela, Pod Skálou 315, 26703 Hudlice
 Patera Bedřich, Dolejší 32, 26703 Hudlice
 Patera Jiří, Jáchymovská 53, 26703 Hudlice
 Patera Jiří, Jungmannova 58, 26703 Hudlice
 Patera Otto, Pod Skálou 213, 26703 Hudlice
 Patera Pavel, V Zahrádkách 426, 26703 Hudlice
 Patera Václav, Dolejší 85, 26703 Hudlice
 Paterová Jaroslava, Hořejší 149, 26703 Hudlice
 Paterová Zdenka, Hořejší 149, 26703 Hudlice
 Pelc Jaromír, Dolejší 106, 26703 Hudlice
 Pelcová Jindřiška, Dolejší 106, 26703 Hudlice
 Pelc Václav, č.p. 161, 26723 Libomyšl
 Pelcová Anna, č.p. 161, 26723 Libomyšl
 Pelc Zdeněk, Dolejší 196, 26703 Hudlice
 Pelcová Hana, Dolejší 196, 26703 Hudlice
 Pfeifer Ladislav Ing., J. B. Pecky 3656/10, 79601 Prostějov
 Pfeiferová Hana, Dolejší 282, 26703 Hudlice
 Plíšková Anna, Hořejší 255, 26703 Hudlice
 Polcar Bohuslav, V Rokli 232, 26703 Hudlice
 Polcarová Květoslava, V Rokli 232, 26703 Hudlice
 Randová Jana, U Skály II 330, 26703 Hudlice
 Ripplová Blanka, U Křížku 357, 26703 Hudlice
 Rosol Jan, Jungmannova 21, 26703 Hudlice
 Vintř Jiří, Průběžná 1842/25, Strašnice, 10000 Praha 10
 Vintrová Hana, Višňová 1231/5, 26801 Hořovice
 Rosol Jiří, V Chaloupkách 133, 26703 Hudlice
 Rosolová Monika, V Chaloupkách 133, 26703 Hudlice
 Růžička Jiří JUDr., K Řečici 1096/30, Černice, 32600 Plzeň
 Růžička Karel RSDr., Jungmannova 361, 26703 Hudlice
 Růžičková Věra, Jungmannova 361, 26703 Hudlice
 Ryvolová Zdenka, Za Skálou 222, 26703 Hudlice
 Řezníčková Jaroslava, Černého 426/8, Střížkov, 18200 Praha
 Sedláčková Helena, Livornská 440, Horní Měcholupy, 10900 Praha
 Schichová Olga, U Skály III 359, 26703 Hudlice

Adámek Václav, Za Humny 352, 26703 Hudlice
 Adámková Eva, Za Humny 352, 26703 Hudlice
 Antoniv Josef, Pod Hájem 385, 26701 Králův Dvůr
 Antonivová Lenka, Pod Hájem 385, 26701 Králův Dvůr
 Bartůňek Dušan, Hořejší 452, 26703 Hudlice
 Bartůňková Věra, Hořejší 452, 26703 Hudlice
 Bláha Jan, Na Škaličce 103, 26703 Hudlice
 Bláhová Petra, Na Škaličce 103, 26703 Hudlice
 Boška Jaroslav, V Rokli 407, 26703 Hudlice
 Bošková Věra, V Rokli 407, 26703 Hudlice
 Brock Bedřich, Sokolovská 14/324, Vysočany, 19000 Praha
 Brocková Petra, Klíčovská 790/5, Prosek, 19000 Praha
 Vaněček Josef, Jungmannova 145, 26703 Hudlice
 Vaněčková Vladislava, Jungmannova 145, 26703 Hudlice
 Bryscejn Jiří, Plovdivská 3264/6, Modřany, 14300 Praha
 Bryscejnová Jindřiška, Plovdivská 3264/6, Modřany, 14300 Praha
 Bureš Jiří, Jungmannova 275, 26703 Hudlice
 Bureš Helena Ing., Jungmannova 275, 26703 Hudlice
 Bureš Jiří, U Panské Zdi 258, 26703 Hudlice
 Burešová Irena, U Panské Zdi 258, 26703 Hudlice
 Buroň Radovan Ing., Lomená 27, 26703 Hudlice
 Buroňová Bronislava, Lomená 27, 26703 Hudlice
 David Jiří, Na Vyhlídce 71, 26703 Hudlice
 Davidová Božena, Na Vyhlídce 71, 26703 Hudlice
 Davidová Petra, Havlíčkova 126, Beroun-Centrum, 26601 Beroun
 Drsek Jan, U Pily 456, 26703 Hudlice
 Drsková Šárka, U Pily 456, 26703 Hudlice
 Dvořák Karel, Hořejší 166, 26703 Hudlice
 Dvořáková Milena, Hořejší 166, 26703 Hudlice
 Goldammer Miroslav, U Skály II 365, 26703 Hudlice
 Goldammerová Marie, U Skály II 365, 26703 Hudlice
 Stehlík Jiří, U Skály II 365, 26703 Hudlice
 Stehlíková Miroslava, U Skály II 365, 26703 Hudlice
 Hájek Oldřich, Hořejší 203, 26703 Hudlice
 Hájková Milena, Hořejší 203, 26703 Hudlice
 Havlíček Antonín, Libojická 317, 26703 Hudlice
 Havlíčková Miroslava, Libojická 317, 26703 Hudlice
 Havránek Blahoslav, V Rokli 146, 26703 Hudlice
 Havránková Marie, V Rokli 146, 26703 Hudlice
 Holý Matouš, Husovo nám. 1, 26712 Loděnice
 Holá Daniela, Husovo nám. 1, 26712 Loděnice
 Hrubý Jan Ing., K Bytovkám 435, 26703 Hudlice
 Hrubá Eva, K Bytovkám 435, 26703 Hudlice
 Hrubý Miroslav, Hořejší 67, 26703 Hudlice
 Hrubá Věra, Hořejší 67, 26703 Hudlice
 Hubinger Daniel, U Skály III 441, 26703 Hudlice
 Hubingerová Jitka, U Skály III 441, 26703 Hudlice
 Jech Jan, Bechyňská 639, Letňany, 19900 Praha 9
 Jechová Jiřina, U Skály II 375, 26703 Hudlice
 Jechová Dominika, U Nových vil 943/28, Strašnice, 10000 Praha
 Jiřík Zdeněk, V Chaloupkách 449, 26703 Hudlice

Jirůvka Milena, V Chaloupkách 449, 26703 Hudlice
 Kadlec Jiří, V Chaloupkách 140, 26703 Hudlice
 Kadlecová Božena, V Chaloupkách 140, 26703 Hudlice
 Knobloch Josef, Jungmannova 344, 26703 Hudlice
 Knoblochová Božena, Jungmannova 344, 26703 Hudlice
 Kocman Jaroslav, Lomená 87, 26703 Hudlice
 Kocmanová Eva, Lomená 87, 26703 Hudlice
 Kovařík Jaroslav Ing., Na Vyhliďce 421, 26703 Hudlice
 Kovaříková Anna MUDr., Na Vyhliďce 421, 26703 Hudlice
 Kramář Rudolf, Nad Roklí 346, 26703 Hudlice
 Kramářková Soňa, Nad Roklí 346, 26703 Hudlice
 Kšír Zdeněk, Za Skálou 211, 26703 Hudlice
 Kšírová Jiřina, Za Skálou 211, 26703 Hudlice
 Leipert František, Nad Roklí 299, 26703 Hudlice
 Leipertová Jitka, Nad Roklí 299, 26703 Hudlice
 Mejstříková Petra, Nad Roklí 299, 26703 Hudlice
 Malý Josef, V Zahrádkách 390, 26703 Hudlice
 Malá Věra, V Zahrádkách 390, 26703 Hudlice
 Malý Stanislav, Jungmannova 310, 26703 Hudlice
 Malá Gabriela, Jungmannova 310, 26703 Hudlice
 Med Štěpán, U Skály II 301, 26703 Hudlice
 Medová Kateřina, U Skály II 301, 26703 Hudlice
 Merhaut Václav, Na Výsluní 410, 26703 Hudlice
 Merhautová Vlasta, Na Výsluní 410, 26703 Hudlice
 Merhaut Vlastimil, V Zahrádkách 416, 26703 Hudlice
 Merhautová Marie, V Zahrádkách 416, 26703 Hudlice
 Mezek Miloš, Jungmannova 197, 26703 Hudlice
 Mezková Ivana, Jungmannova 197, 26703 Hudlice
 Mittelbach David, Dolejší 117, 26703 Hudlice
 Mittelbachová Vendula, Dolejší 117, 26703 Hudlice
 Mrvík Pavel Ing., Ke Staré vsi 445, 26703 Hudlice
 Mrvíková Marie, Ke Staré vsi 445, 26703 Hudlice
 Neděla Ondřej, U Smaltovny 1382/28, Holešovice, 17000 Praha
 Nedělová Karolina Mgr., U Smaltovny 1382/28, Holešovice, 17000 Praha
 Novák Radek, V Zahrádkách 280, 26703 Hudlice
 Nováková Natalija, Nušlova 2274/13, Stodůlky, 15800 Praha
 Oswald Jiří, V Chaloupkách 138, 26703 Hudlice
 Oswaldová Zlatuše, V Chaloupkách 138, 26703 Hudlice
 Patera Josef Ing., Jungmannova 367, 26703 Hudlice
 Paterová Eva Ing., Jungmannova 367, 26703 Hudlice
 Patera Karel, V Zahrádkách 426, 26703 Hudlice
 Paterová Jana, V Zahrádkách 426, 26703 Hudlice
 Pelc Jiří, Jungmannova 7, 26703 Hudlice
 Pelcová Alena, Jungmannova 7, 26703 Hudlice
 Podzimek Jaroslav, Hořejší 201, 26703 Hudlice
 Podzimeková Jaroslava, Hořejší 201, 26703 Hudlice
 Polcar Vladimír, Egyptská 650/5, Vokovice, 16000 Praha
 Polcarová Marie, Egyptská 650/5, Vokovice, 16000 Praha
 Rajniš Miroslav, Jungmannova 2, 26703 Hudlice
 Rajnišová Jitka, Jungmannova 2, 26703 Hudlice
 Rejchrt Michal MUDr., Lomená 68, 26703 Hudlice

Rejchrtová Štěpánka, Lomená 68, 26703 Hudlice
Rybář Marek, U Kříže 120, 26703 Hudlice
Rybářová Michaela, U Kříže 120, 26703 Hudlice
Sklenář Milan, Na Vyhlídce 419, 26703 Hudlice
Sklenářová Vladislava, Na Vyhlídce 419, 26703 Hudlice
Sklenář Tomáš, U Skály I 389, 26703 Hudlice
Sklenářová Lenka, Nad Roklí 346, 26703 Hudlice
Souček Zdeněk U Panské zdi 218, 26703 Hudlice
Součková Věra, U Panské zdi 218, 26703 Hudlice
Šikr David, č.p. 239, 26741 Kublov
Šikřová Alena, Nad Roklí 289, 26703 Hudlice
Urbánek Antonín, Ke Kukačce 798/10, Lobzy, 31200 Plzeň
Urbánková Naděžda, Ke Kukačce 798/10, Lobzy, 31200 Plzeň
Veselý Stanislav, U Skály II 290, 26703 Hudlice
Veselá Marie Mgr., U Skály II 290, 26703 Hudlice
Vintr Jan Ing., Zelená 2002/21a, Dejvice, 16000 Praha
Vintrová Antonie, Zelená 2002/21a, Dejvice, 16000 Praha
Vostárek Oldřich, Bří Jungmannů 24, 26703 Hudlice
Vostárková Jiřina, Bří Jungmannů 24, 26703 Hudlice
Vydra Libor, U Skály III 461, 26703 Hudlice
Vydrová Andrea, U Skály III 461, 26703 Hudlice
Vyšehradský Pavel, Dolejší 154, 26703 Hudlice
Vyšehradská Anna, Dolejší 154, 26703 Hudlice
Zikeš Juraj Ing., V Rokli 235, 26703 Hudlice
Zikešová Milada, V Rokli 235, 26703 Hudlice
Zíma Martin, Pod Skálou 237, 26703 Hudlice
Zímová Lenka, Pod Skálou 237, 26703 Hudlice
Zítek Richard, Na Vršíčkách 38, 26703 Hudlice
Zítková Naděžda, Na Vršíčkách 38, 26703 Hudlice
Skála Petr Ing., Střížkovská 550/33, Střížkov, 19000 Praha 9
Sklenář Otakar, U Skály I 389, 26703 Hudlice
Sklenářová Lidmila, U Skály I 389, 26703 Hudlice
Sklenář Vít, Na Škaličce 102, 26703 Hudlice
Sklenička Václav, V Rokli 54, 26703 Hudlice
Sládek Jiří Ing., Jungmannova 13, 26703 Hudlice
Slabihoudek Miroslav, Dolejší 126, 26703 Hudlice
Stehlík Jaroslav, č.p. 101, 26751 Svatá
Sláma Viktor Ing., V Zahrádkách 399, 26703 Hudlice
Smrž Jiří, U Skály I 335, 26703 Hudlice
Spilková Alena, U Skály II 466, 26703 Hudlice
Staněk Jiří, V Rokli 44, 26703 Hudlice
Stehlík Jan, Hořejší 402, 26703 Hudlice
Stehlík Tomáš, Ke Staré vsi 273, 26703 Hudlice
Stehlík Karel Ing., V ochozu 1831/2, Záběhlce, 10600 Praha 10
Stehlíková Marie, V ochozu 1831/2, Záběhlce, 10600 Praha 10
Stoláriková Martina, U Skály I 338, 26703 Hudlice
Sutnarová Jiřina PhDr., Pražská 29, 26301 Dobříš
Šepová Jaroslava, U Skály I 342, 26703 Hudlice
Šimková Romana, Hořejší 169, 26703 Hudlice
Šmejkalová Klára Mgr., V Hůrkách 2145/1, Stodůlky, 15800 Praha
Šmíd Karel, Hořejší 86, 26703 Hudlice

Šmíd Marek Mgr., Alešova 755, Poděbrady II, 29001 Poděbrady
 Šmíd Michal Mgr., Hlaváčova 813, Poděbrady II, 29001 Poděbrady
 Štancová Jana, Za Skálou 332, 26703 Hudlice
 Švehlová Kateřina, Nad Máchovnou 575, 26701 Králův Dvůr
 Tejnorová Jiřina, U Skály I 436, 26703 Hudlice
 Tělocvičná jednota SOKOL, 26703 Hudlice
 Tregler Jaromír, Hořejší 30, 26703 Hudlice
 Trousil Miloš, Za Skálou 260, 26703 Hudlice
 Trousil Petr, V Chaloupkách 76, 26703 Hudlice
 Trousilová Anna, V Zahrádkách 413, 26703 Hudlice
 Vacík Milan, Plzeňská 34/36, Beroun-Město, 26601 Beroun
 Vacíková Jana, Plzeňská 34/36, Beroun-Město, 26601 Beroun
 Vaculík Stanislav, Pod Skálou 236, 26703 Hudlice
 Vašková Monika, Samohelova 2052/2, Chodov, 14900 Praha
 Veringerová Lenka, Nad Roklí 292, 26703 Hudlice
 Veselý Jiří, Hořejší 267, 26703 Hudlice
 Veselý Karel, Hořejší 424, 26703 Hudlice
 Vlach Jiří, U Skály I 388, 26703 Hudlice
 Vintr Stanislav, V Zahrádkách 464, 26703 Hudlice
 Vintrová Jana, V Zahrádkách 464, 26703 Hudlice
 Vlach Václav, U Skály I 360, 26703 Hudlice
 Vlachová Marie, U Skály I 360, 26703 Hudlice
 Vlachosová Jitka, V Rokli 148, 26703 Hudlice
 Vlachová Soňa, Jungmannova 6, 26703 Hudlice
 Vokáč Václav, Jungmannova 337, 26703 Hudlice
 Vydra Libor, U Skály III 461, 26703 Hudlice
 Vyžďura Stanislav, Okružní 1517, Beroun-Město, 26601 Beroun
 Vykysalá Eva, V Chaloupkách 141, 26703 Hudlice
 Vykysalý Václav, V Chaloupkách 141, 26703 Hudlice
 Zeus Milan Ing., Gerská 1235/10, Bolevec, 32300 Plzeň
 Zíma Miroslav, Jungmannova 285, 26703 Hudlice
 Zíma Petr, Jungmannova 20, 26703 Hudlice
 Zímová Iva, Jungmannova 20, 26703 Hudlice
 Zímová Alena, Za Humny 160, 26703 Hudlice
 Zítek Ondřej, Na Vršíčkách 38, 26703 Hudlice
 Zítek Richard, Na Vršíčkách 38, 26703 Hudlice
 Zítková Danuše, V Rokli 225, 26703 Hudlice
 Zmrhalová Eva, Jana Palacha 1037, Mladá Boleslav II, 29301 Mladá Boleslav
 Zýka Václav, Na Škaličce 129, 26703 Hudlice;
 Zýková Zuzana, Na Škaličce 129, 26703 Hudlice

Doručí se dotčeným orgánům (datovou schránkou):

- Krajská hygienická stanice Středočeského kraje, územní pracoviště Beroun, Pol. vězňů 455, 266 44 Beroun, IČ 710 09 159
- Hasičský záchranný sbor Středočeského kraje, územní odbor Beroun, Pod Studánkou 1258, 266 01 Beroun, IČ 708 85 371
- Obecní úřad Hudlice, silniční úřad
- Městský úřad Králův Dvůr, stavební úřad
- SCHKO Křivoklátsko, Zbečno 5, 270 24, dat. schr. ik4dyk4

Doručí se dotčeným orgánům (do vlastních rukou):

1. Městský úřad Beroun, odbor dopravy
2. Městský úřad Beroun, UPRR PP

Doručí se (vyvěsit):

1. Obecní úřad Hudlice
2. Městský úřad Beroun, kancelář tajemníka – 2x

Doručí se po nabytí právní moci (prostřednictvím programu VPE):

Povodí Vltavy, státní podnik, Holečkova 8, Praha 5, 150 24

Upozornění:

Městský úřad Beroun a Obecní úřad Hudlice vyvěsí tuto vyhlášku po dobu 15 dnů (sejmout až následující 16. den) na své úřední desce a potvrzenou obratem zašle zpět na Městský úřad Beroun, odbor životního prostředí.

Za den doručení se považuje 15 den ode dne vyvěšení na úřední desce Městského úřadu Beroun.

Vyvěšeno na úřední desce
Městského úřadu Beroun
dne (datum, razítko, podpis)

Sejmuto dne (datum, razítko, podpis)

Vyvěšeno na úřední desce
Obecního úřadu Hudlice
dne (datum, razítko, podpis)

Sejmuto dne (datum, razítko, podpis)

Za správnost vyhotovení: Petra Vilhánová

Ověřovací doložka konverze z moci úřední do dokumentu v listinné podobě

Ověřuji pod pořadovým číslem 66478178-6850-141105082323, že tento dokument v listinné podobě, který vznikl převedením z dokumentu obsaženého v datové zprávě, skládajícího se z 30 listů, se shoduje s obsahem dokumentu, jehož převedením vznikl.

Autorizovanou konverzí dokumentu se nepotvrzuje správnost a pravdivost údajů obsažených v dokumentu a jejich soulad s právními předpisy.

Obsah předložené datové zprávy k provedení autorizované konverze byl ve shodě se záznamy Informačního systému datových schránek. Tato datová zpráva s číslem 227416610 byla systémem přenesena dne 29.09.2014 v 13:12:02. Platnost datové zprávy byla ověřena dne 05.11.2014 v 08:23:39. Datová zpráva byla opatřena zaručenou elektronickou značkou založenou na kvalifikovaném systémovém certifikátu vydaném akreditovaným poskytovatelem certifikačních služeb. Údaje o zaručené elektronické značce: číslo kvalifikovaného systémového certifikátu 19 D8 B0, certifikát byl vydán PostSignum Qualified CA 2, Česká pošta, s.p. [IČ 47114983] pro Informační systém datových schránek - produkční prostředí Ministerstvo vnitra České republiky [IČ 00007064]. Elektronická značka byla označena časovým razítkem. Datum a čas 05.11.2014 08:16:20, číslo kvalifikovaného časového razítka 2D C7 8F, časové razítko bylo vydáno PostSignum Qualified CA 3, Česká pošta, s.p. [IČ 47114983].

Odesílající datová schránka:

Název: Město Beroun

Adresa: Husovo nám. 68/1, 26643 Beroun, CZ

ID datové schránky: 2gubtq5

Typ uživatele: Pověřená osoba

Vstupující dokument obsažený v datové zprávě byl podepsán zaručeným elektronickým podpisem založeným na kvalifikovaném certifikátu vydaném akreditovaným poskytovatelem certifikačních služeb a platnost zaručeného elektronického podpisu byla ověřena dne 05.11.2014 v 08:23:53. Zaručený elektronický podpis byl shledán platným (dokument nebyl změněn) a ověření platnosti kvalifikovaného certifikátu bylo provedeno vůči seznamu zneplatněných kvalifikovaných certifikátů vydanému k datu 05.11.2014 04:39:51. Údaje o zaručeném elektronickém podpisu: číslo kvalifikovaného certifikátu 18 A2 A9, kvalifikovaný certifikát byl vydán akreditovaným poskytovatelem certifikačních služeb PostSignum Qualified CA 2, Česká pošta, s.p. [IČ 47114983] pro podepisující osobu (označující osobu) Petra Vilhánov, asistent na odboru životní prostředí, Město Beroun, 1312, Město Beroun [IČ 00233129]. Elektronický podpis byl označen platným časovým razítkem, založeným na kvalifikovaném certifikátu vydaném akreditovaným poskytovatelem certifikačních služeb. Platnost časového razítka byla ověřena dne 05.11.2014 v 08:23:53. Údaje o časovém razítku: datum a čas 29.09.2014 12:56:22, číslo kvalifikovaného časového razítka 16 DA 9A, kvalifikované časové razítko bylo vydáno akreditovaným poskytovatelem certifikačních služeb PostSignum Qualified CA 2, Česká pošta, s.p. [IČ 47114983].

Vystavil: Obec Hudlice

Pracoviště: Obec Hudlice

Jungmannova 355, Hudlice, 26703 dne 05.11.2014

Jméno, příjmení a podpis osoby, která autorizovanou konverzi dokumentu provedla:

Šárka Drsková

Otisk úředního razítka:



66478178-6850-141105082323

Poznámka:

Kontrolu této ověřovací doložky lze provést v centrální evidenci ověřovacích doložek přístupné způsobem umožňujícím dálkový přístup na adrese <https://www.czechpoint.cz/overovacidolozky>.

Výpis z veřejné části Živnostenského rejstříku

Platnost k 29.10.2015 14:05:12

Obchodní firma: **VHS PROJEKT, s.r.o.**

Sídlo: **278 01, Zlončice 144**

Identifikační číslo osoby: **03508684**

Datum doručení výpisu podle § 10 odst.4 živnostenského zákona: **15.10.2014**

Statutární orgán nebo jeho členové:

Jméno a příjmení: **Ing. Martin Jakoubek**

Živnostenské oprávnění č.1

Předmět podnikání: **Provádění staveb, jejich změn a odstraňování**

Druh živnosti: **Ohlašovací vázaná**

Vznik oprávnění: **22.10.2014**

Doba platnosti oprávnění: **na dobu neurčitou**

Odpovědný zástupce:

Jméno a příjmení: **Ing. Martin Jakoubek**

Živnostenské oprávnění č.2

Předmět podnikání: **Projektová činnost ve výstavbě**

Druh živnosti: **Ohlašovací vázaná**

Vznik oprávnění: **22.10.2014**

Doba platnosti oprávnění: **na dobu neurčitou**

Odpovědný zástupce:

Jméno a příjmení: **Ing. Martin Jakoubek**

Živnostenské oprávnění č.3

Předmět podnikání: **Geologické práce**

Druh živnosti: **Ohlašovací vázaná**

Vznik oprávnění: **22.10.2014**

Doba platnosti oprávnění: **na dobu neurčitou**

Odpovědný zástupce:

Jméno a příjmení: **Ing. František Matyáš**

Živnostenské oprávnění č.4

Předmět podnikání: **Výroba, obchod a služby neuvedené v přílohách 1 až 3 živnostenského zákona**

Obory činnosti: **Činnost odborného lesního hospodáře a vyhotovování lesních hospodářských plánů a osnov**

Provozování vodovodů a kanalizací a úprava a rozvod vody

Nakládání s odpady (vyjma nebezpečných)

Zprostředkování obchodu a služeb

Poradenská a konzultační činnost, zpracování odborných studií a posudků

Projektování pozemkových úprav

Projektování elektrických zařízení

Druh živnosti: **Ohlašovací volná**

Vznik oprávnění: **22.10.2014**

Doba platnosti oprávnění: **na dobu neurčitou**

Seznam zúčastněných osob

Jméno a příjmení: **Ing. Martin Jakoubek**
Datum narození: **27.01.1976**
Občanství: **Česká republika**

Jméno a příjmení: **Ing. František Matyáš**
Datum narození: **02.07.1974**
Občanství: **Česká republika**

Úřad příslušný podle §71 odst.2 živnostenského zákona: **Městský úřad Kralupy nad Vltavou**

Ministerstvo průmyslu a obchodu osvědčuje, že údaje uvedené v tomto výpise jsou k datu platnosti výpisu zapsány v živnostenském rejstříku.



Beroun

Městský úřad Beroun

Odbor životního prostředí

Datum:
15.11.2016

Číslo jednací:
MBE/65988/2016/ŽP-LiB

Spisová značka:
13326/2016/ŽP/4

Vyřizuje / telefon:
Bohumila Liehneová/ 311654273

E-mail:
zp8@muberoun.cz

K o l a u d a č n í s o u h l a s

Městský úřad Beroun, odbor životního prostředí, jako vodoprávní úřad příslušný podle ustanovení § 104 odst. 2 písm. c) a § 106 odst. 1 zákona č. 254/2001 Sb., o vodách a o změně některých zákonů (vodní zákon), ve znění pozdějších předpisů, jako speciální stavební úřad příslušný podle ustanovení § 15, odst. 1, písm. d) zákona č. 183/2006 Sb., o územním plánování a stavebním řádu (stavební zákon), ve znění pozdějších předpisů, a jako místně příslušný správní orgán podle ustanovení § 11 odst. 1 písm. b) zákona č. 500/2004 Sb., správní řád, ve znění pozdějších předpisů (správní řád)

vydává

podle ustanovení § 122 odst. 1 stavebního zákona

stavebníkovi – právnické osobě

- Obec Hudlice, se sídlem Jungmannova 355, 267 03 Hudlice, IČ 233 285

k o l a u d a č n í s o u h l a s

ke stavbě vodního díla – centrální ČOV.

Stavba je vedena pod názvem:

„Kanalizace a ČOV Hudlice“
v katastrálním území Hudlice.

Stavba byla povolena rozhodnutím Městského úřadu Beroun, odboru životního prostředí č.j. 35320/2014 ze dne 26.9.2014. Právní moci rozhodnutí nabylo dne 4.11.2014.

Název obce Hudlice
č. h. p. 1-11-04-051
kód obce 531 227 Hudlice
kód katastrálního území 649 252 Hudlice
pozemky parc. č. 2234/1 a 2234/3
určení polohy vodního díla ČOV souřadnicemi definičního bodu vodního díla v souřadnicovém systému Jednotné trigonometrické sítě katastrální

X = 1052450

Y = 775764

střed objektu ČOV

Stavba obsahuje:

SO 01 Čistírna odpadních vod
- mechanicko-biologická ČOV – dvoulinková – pro 1 500 EO

PS 01 Provozní soubory
PS 01 Mechanické předčištění
PS 02 Biologické čištění
PS 03 Dmychárna
PS 04 Kalové hospodářství

Ve stavební části objektu ČOV je osazena kompletní technologie resp. strojně-technologická část ČOV.

Technologie ČOV

Jedná s o mechanicko-biologickou čistírnu odpadních vod s celkovou kapacitou 1500 EO. Navržená technologie integruje do kompaktního celku veškeré stupně čištění:

- mechanické předčištění
- biologické aktivační čištění s předřazenou denitrifikací
- třetí stupeň dočištění na mikrosítovém filtru
- chemické srážení fosforu
- aerobní stabilizaci kalu
- zahuštění a akumulaci přebytečného kalu
- akumulaci a čerpání fekálií ze svozu žump
- měření průtoku vyčištěné vody.

Vybudované vodní dílo – centrální ČOV - lze využívat ke svému účelu – čištění odpadních vod z obce Hudlice.

Vodní dílo - centrální ČOV - spolu s nově vybudovanou splaškovou kanalizací tvoří kanalizační systém (samostatný funkční celek) obce Hudlice, ze kterého je vyčištěná odpadní voda vypouštěna do drobného vodního toku Libotický potok v katastrálním území Hudlice.

Přípojky nejsou součástí tohoto souhlasu k užívání vodního díla.

Navrhovatel – právnická osoba Obec Hudlice, se sídlem Jungmannova 355, 267 03 Hudlice, IČ 233 285, podal dne 3.10.2016 žádost na Městský úřad Beroun, odbor životního prostředí, o vydání kolaudačního souhlasu ke stavbě vodního díla vedeného pod názvem „Kanalizace a ČOV Hudlice“ v katastrálním území Hudlice.

Vodoprávní úřad vyrozuměl účastníky řízení o termínu provedení závěrečné kontrolní prohlídky stavby dne 5.10.2016 pod č.j. 66312/2016 a stanovil její termín na den 3.11.2016. Při závěrečné kontrolní prohlídce bylo zjištěno, že stavba byla provedena v souladu se stavebním povolením, ověřenou projektovou dokumentací a že byly dodrženy obecné požadavky na výstavbu. Dále bylo zjištěno, že skutečné provedení stavby nebude ohrožovat život a veřejné zdraví, život a zdraví zvířat, bezpečnost anebo životní prostředí a není v rozporu se závaznými stanovisky. K ústnímu jednání byly doloženy všechny podklady potřebné podle platných právních předpisů.

Provedení zkušebního provozu a jeho doba byla stanovena rozhodnutím č.j. 345320/2014 ze dne 26.9.2014. Zkušební provoz byl dne 29.9.2015 zahájen.

Z vyhodnocení zkušebního provozu vyplývá, že zatížení bylo dostatečné k ověření funkčnosti této technologie. Kvalita vypouštěných odpadních vod z centrální čistírny odpadních vod obce Hudlice je v souladu s platnými právními předpisy a povolením k nakládání s vodami uděleným pod č.j. 345320/2014 dne 26.9.2014.

RNDr. Jitka Círoková
vedoucí odboru životního prostředí
v z. Bc. Dita Blahovcová v.r.
ved. odd. ochrany přírody

Upozornění:

Provozovat vodní dílo – kanalizaci pro veřejnou potřebu - může pouze osoba, které bylo krajským úřadem vydáno **povolení k provozování**, podle ustanovení § 6 zákona zákon č. 274/2001 Sb., o vodovodech a kanalizacích pro veřejnou potřebu a o změně některých zákonů (zákon o vodovodech a kanalizacích), ve znění pozdějších předpisů.

Doručí se (datovou schránkou):

- Obec Hudlice
- Lesy České republiky s.p., Přemyslova 1106, 501 68 Hradec Králové, IČ 421 96 451
- Správa toků – oblast povodí Berounky, Sukova 2820/40, Jižní Předměstí, 301 00 Plzeň

Doručí se dotčeným orgánům (datovou schránkou):

- Krajská hygienická stanice Středočeského kraje, územní pracoviště Beroun, Pol. věžňů 455, 266 44 Beroun, IČ 710 09 159

Na vědomí (datovou schránkou):

- Hasičský záchranný sbor Středočeského kraje, územní odbor Beroun, Pod Studánkou 1258, 266 01 Beroun, IČ 708 85 371
- Městský úřad Králův Dvůr, stavební úřad

K založení:

1. Povodí Vltavy s.p., Holečkova 8, 150 00 Praha 5 – prostřednictvím editoru VPE
2. Městský úřad Beroun, odbor ŽP – VPE

Za správnost vyhotovení: Petra Vilhánová

Ověřovací doložka konverze z moci úřední do dokumentu v listinné podobě

Ověřuji pod pořadovým číslem **91494669-6850-161129072822**, že tento dokument v listinné podobě, který vznikl převedením z dokumentu obsaženého v datové zprávě, skládajícího se z 4 listů, se shoduje s obsahem dokumentu, jehož převedením vznikl.

Autorizovanou konverzí dokumentu se nepotvrzuje správnost a pravdivost údajů obsažených v dokumentu a jejich soulad s právními předpisy.

Obsah předložené datové zprávy k provedení autorizované konverze byl ve shodě se záznamy Informačního systému datových schránek. Tato datová zpráva s číslem 417297276 byla systémem přenesena dne 16.11.2016 v 13:16:59. Platnost datové zprávy byla ověřena dne 29.11.2016 v 07:28:46. Datová zpráva byla opatřena zaručenou elektronickou značkou založenou na kvalifikovaném systémovém certifikátu vydaném akreditovaným poskytovatelem certifikačních služeb. Údaje o zaručené elektronické značce: číslo kvalifikovaného systémového certifikátu **1F 15 AB**, certifikát byl vydán **PostSignum Qualified CA 2, Česká pošta, s.p. [IČ 47114983]** pro **Informační systém datových schránek - produkční prostředí Ministerstva vnitra České republiky [IČ 00007064]**. Elektronická značka byla označena časovým razítkem. Datum a čas **29.11.2016 07:18:32**, číslo kvalifikovaného časového razítka **2D CA 56**, časové razítko bylo vydáno **PostSignum Qualified CA 3, Česká pošta, s.p. [IČ 47114983]**.

Odesílající datová schránka:

Název: Město Beroun

Adresa: Husovo nám. 68, 26601 Beroun, CZ

ID datové schránky: 2gubtq5

Typ uživatele: Pověřená osoba

Vstupující dokument obsažený v datové zprávě byl podepsán vícenásobným zaručeným elektronickým podpisem založeným na kvalifikovaném certifikátu vydaném akreditovaným poskytovatelem certifikačních služeb a platnost zaručeného elektronického podpisu byla ověřena dne 29.11.2016 v 07:28:57. Zaručený elektronický podpis byl shledán platným (dokument nebyl změněn) a ověření platnosti kvalifikovaného certifikátu bylo provedeno vůči seznamu zneplatněných kvalifikovaných certifikátů vydanému k datu 29.11.2016 05:20:08. Údaje o zaručeném elektronickém podpisu č. 1: číslo kvalifikovaného certifikátu **1E 07 75**, kvalifikovaný certifikát byl vydán akreditovaným poskytovatelem certifikačních služeb **PostSignum Qualified CA 2, Česká pošta, s.p. [IČ 47114983]** pro podepisující osobu (označující osobu) **Petra Vilhánová, asistent na odboru životní prostředí, Město Beroun, 1312, Město Beroun [IČ 00233129]**. Elektronický podpis byl označen platným časovým razítkem, založeným na kvalifikovaném certifikátu vydaném akreditovaným poskytovatelem certifikačních služeb. Platnost časového razítka byla ověřena dne 29.11.2016 v 07:28:57. Údaje o časovém razítku: datum a čas **16.11.2016 08:27:31**, číslo kvalifikovaného časového razítka **2D CA 53**, kvalifikované časové razítko bylo vydáno akreditovaným poskytovatelem certifikačních služeb **PostSignum Qualified CA 3, Česká pošta, s.p. [IČ 47114983]**.

Vstupující dokument obsažený v datové zprávě byl označen samostatným časovým razítkem, založeným na kvalifikovaném certifikátu vydaném akreditovaným poskytovatelem certifikačních služeb. Platnost časového razítka byla ověřena dne 29.11.2016 v 07:28:57. Údaje o časovém razítku č. 2: datum a čas **16.11.2016 08:27:32**, číslo kvalifikovaného časového razítka **2D CA 53**, kvalifikované časové razítko bylo vydáno akreditovaným poskytovatelem certifikačních služeb **PostSignum Qualified CA 3, Česká pošta, s.p. [IČ 47114983]**.

Vystavil: **Obec Hudlice**

Pracoviště: **Obec Hudlice**

V **Hudlicích** dne **29.11.2016**

Jméno, příjmení a podpis osoby, která autorizovanou konverzi dokumentu provedla:

Šárka Drsková

Otisk úředního razítka:



91494669-6850-161129072822

Poznámka:

Kontrolu této ověřovací doložky lze provést v centrální evidenci ověřovacích doložek přístupné způsobem umožňujícím dálkový přístup na adrese <https://www.czechpoint.cz/overovacidolozky>.